



Rzut poziomu -3,25  
Skala 1:20

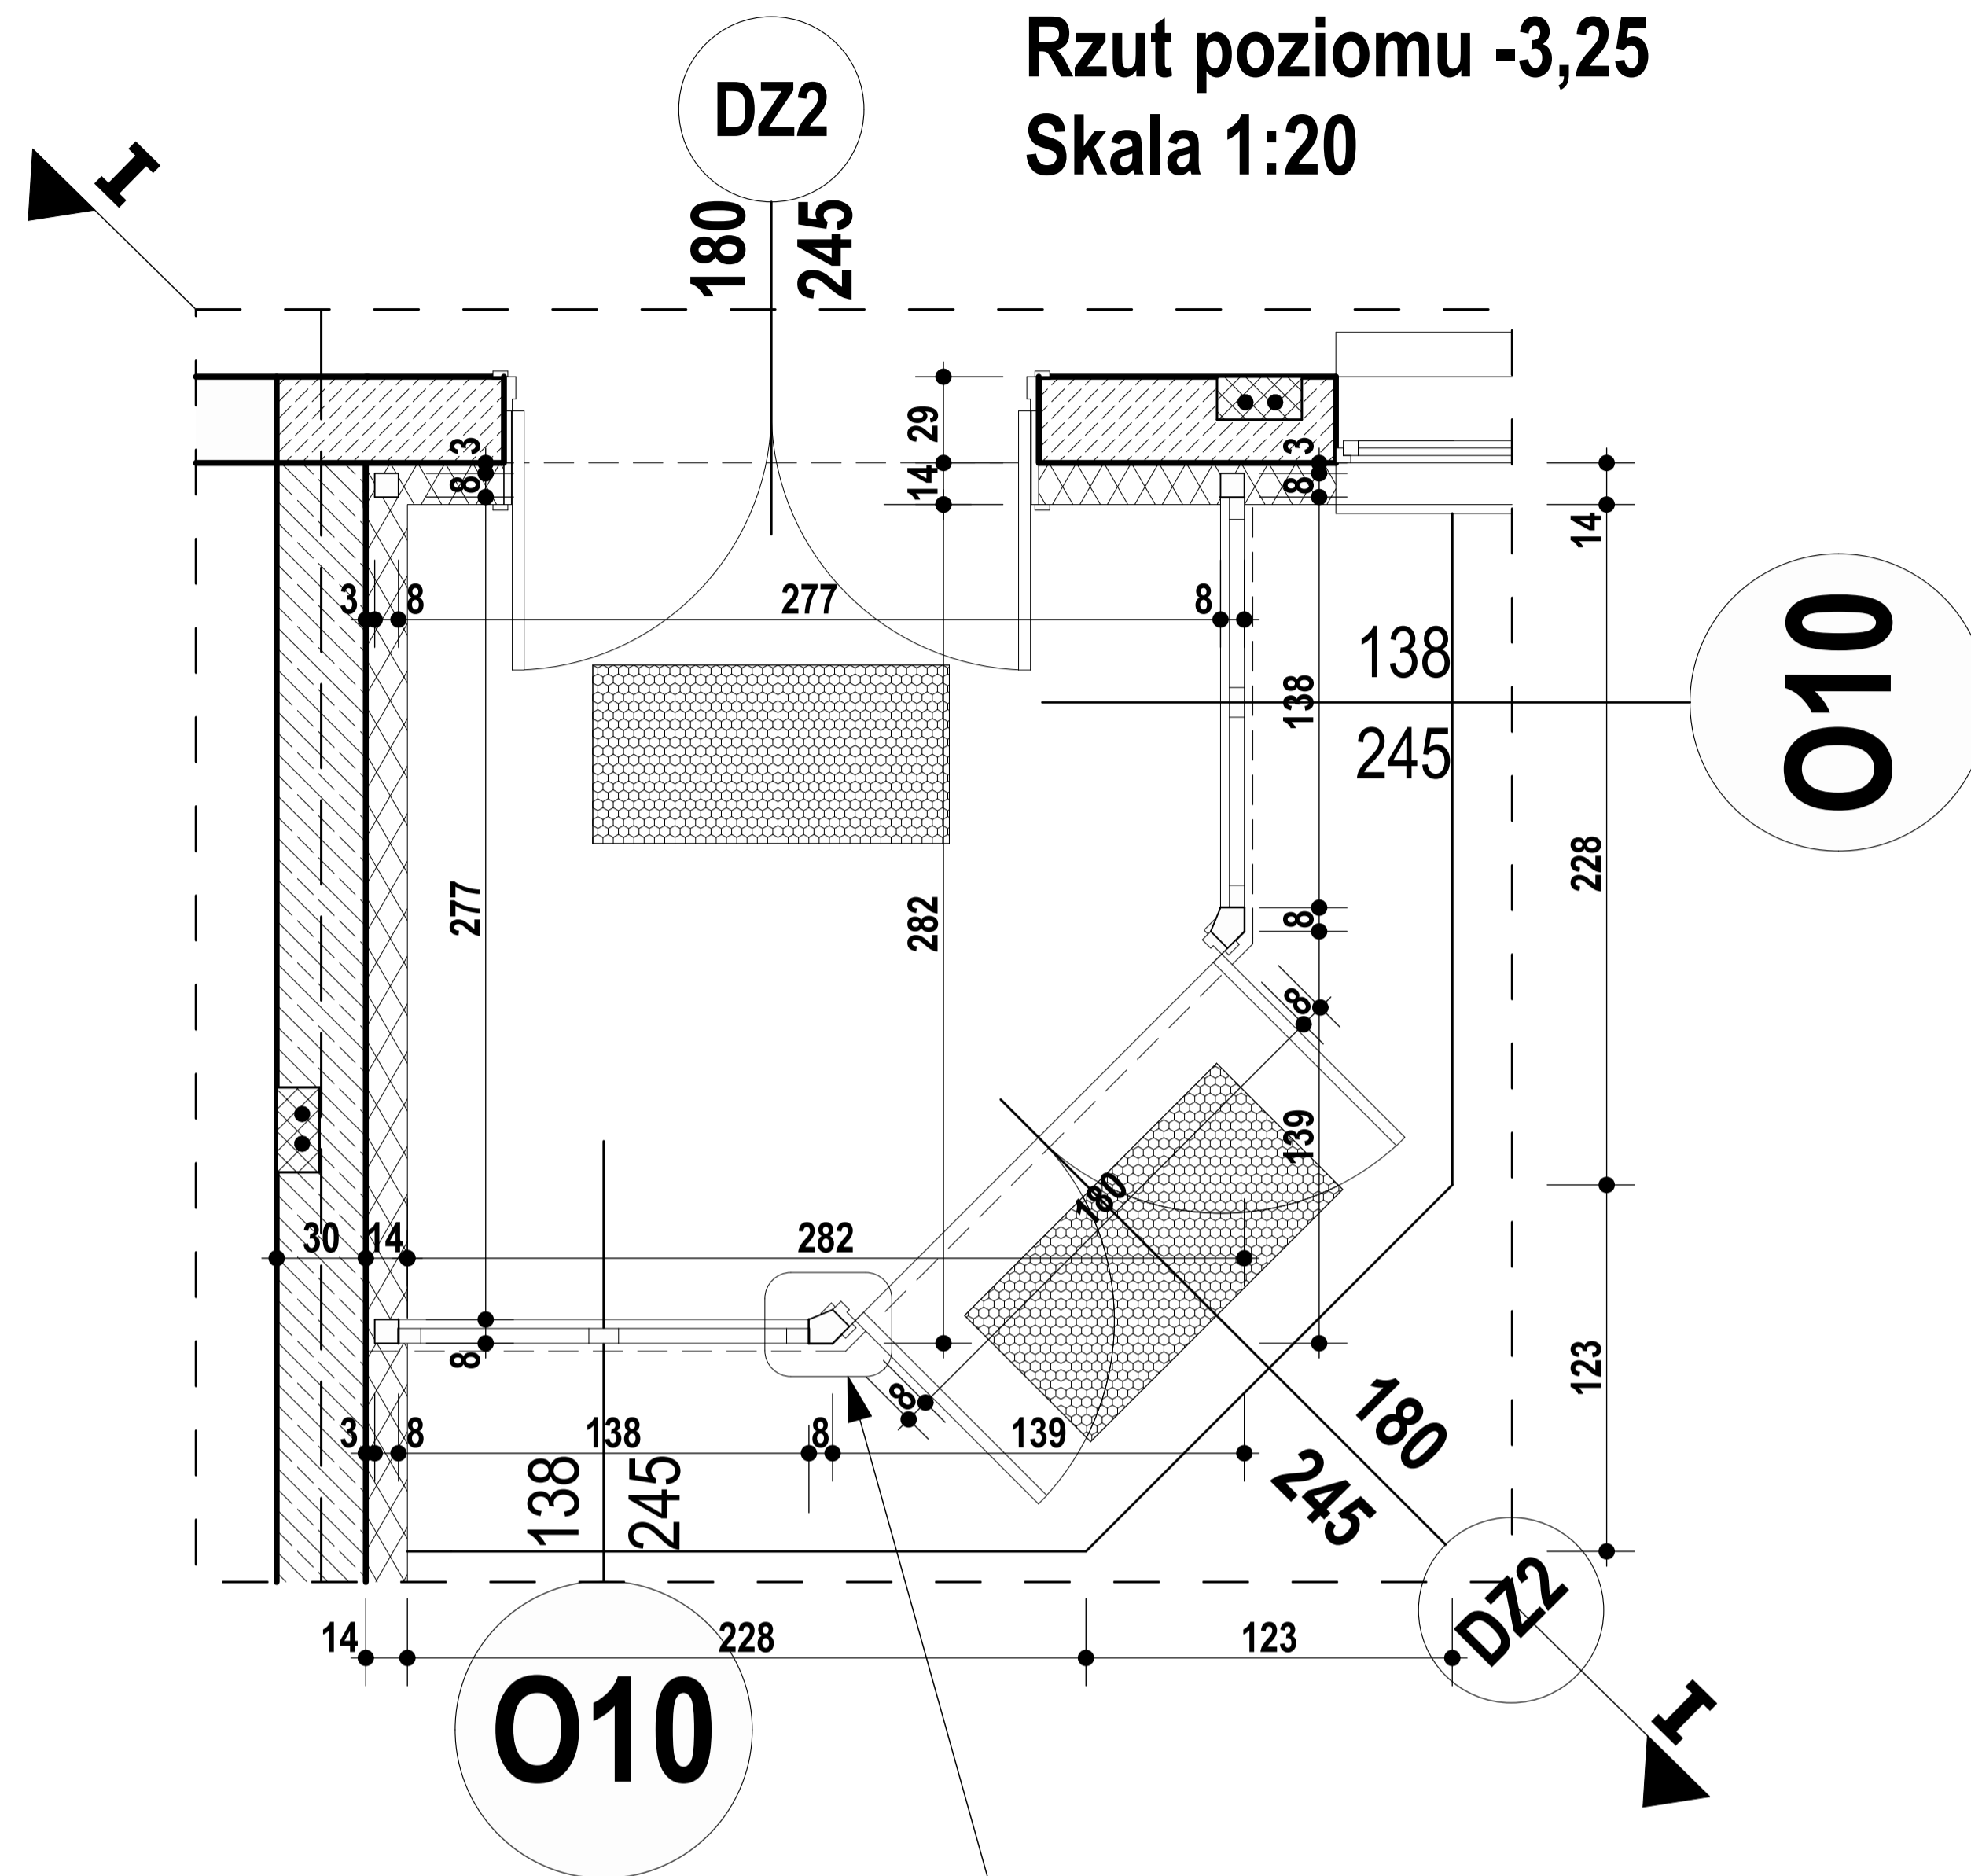


Rzut dachu  
Skala 1:20

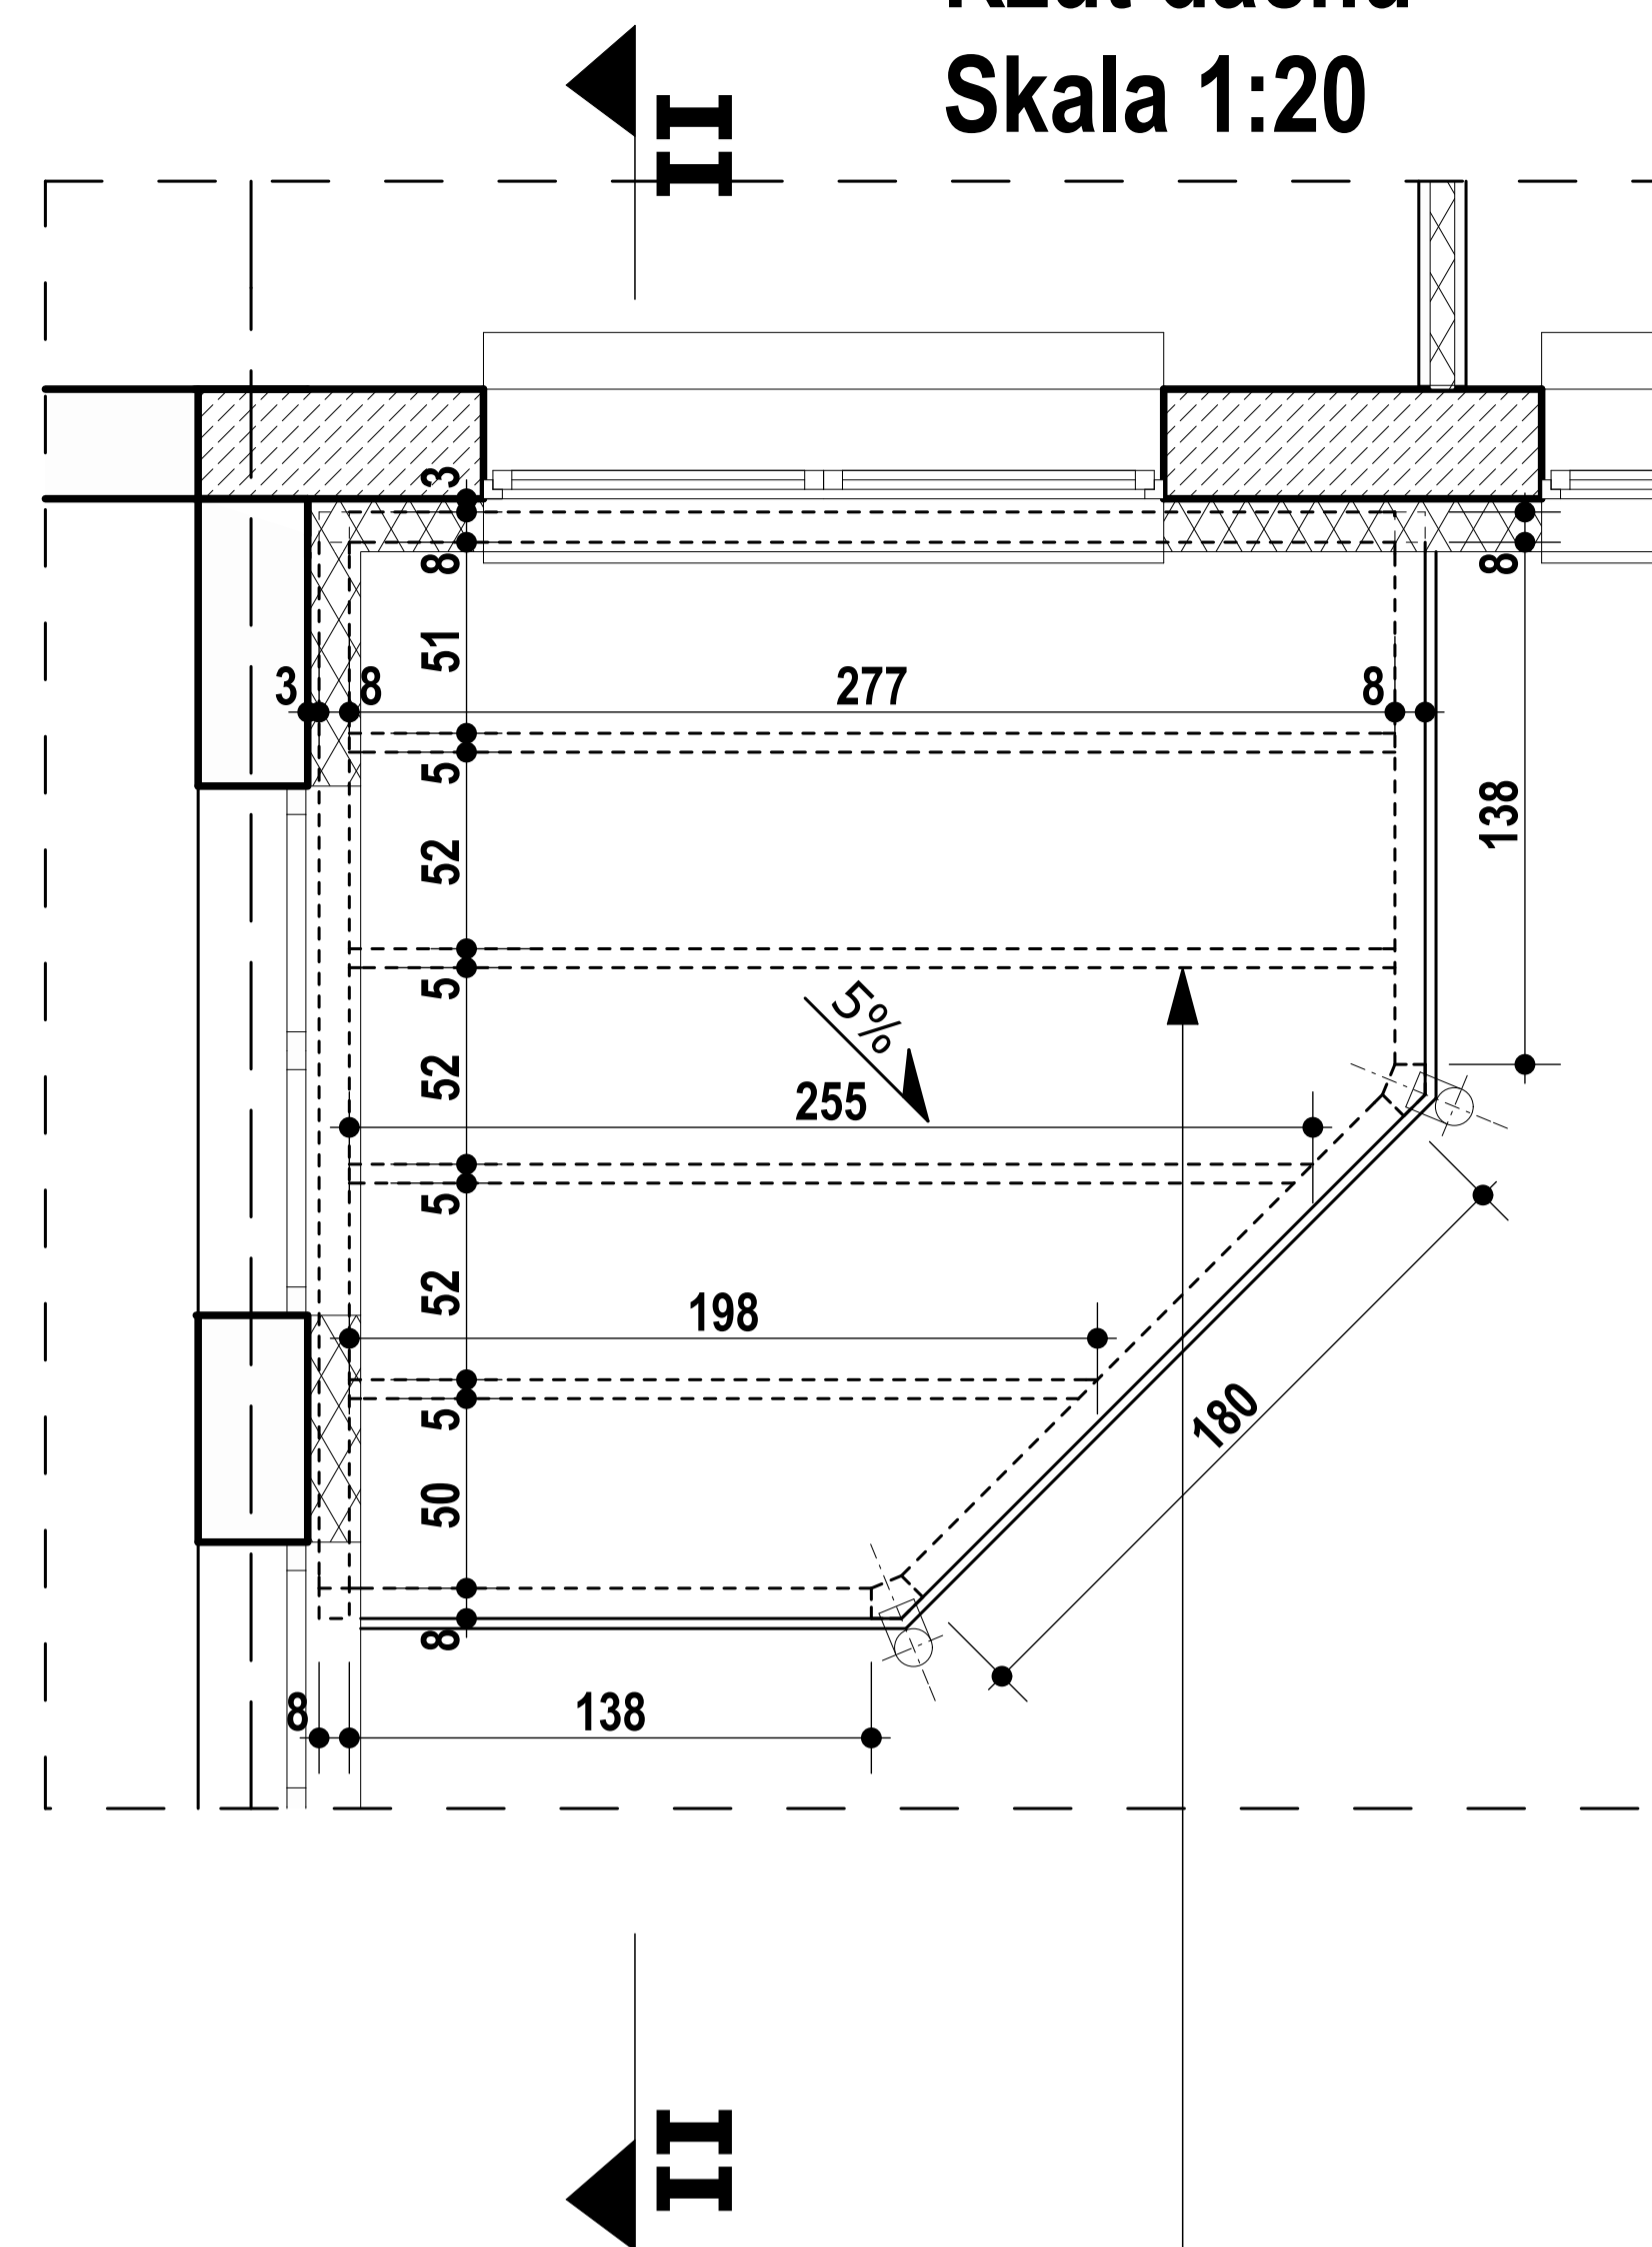

Ruszt z profili zamkniętych zimnowalcowanych 80 x 50 x 3 mm  
w ramie z profili 80 x 80 x 3 mm.

Słupki indywidualny spawany z blachy gr. 3 mm.

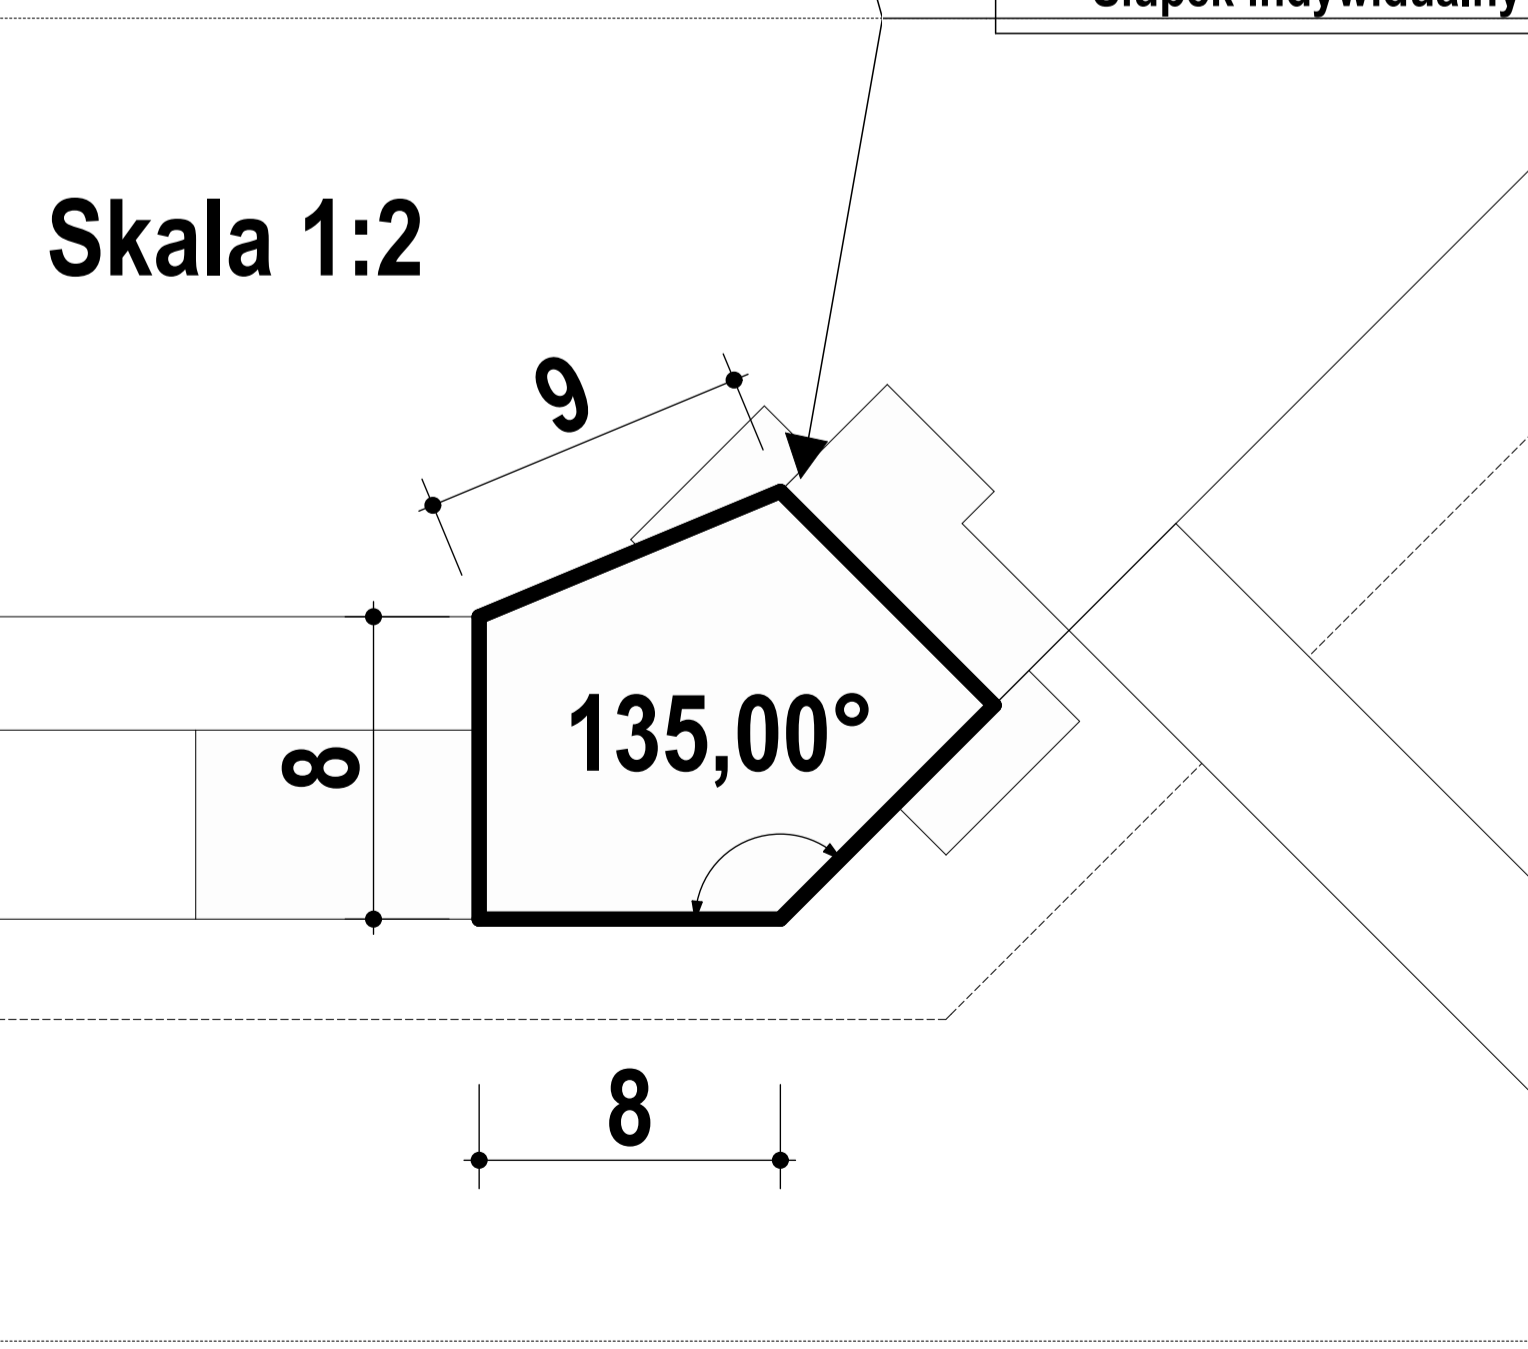

Wiatrołap wejścia głównego.

Stowarzyszenie Architektów Polskich Oddział w Rzeszowie Pracownia Usług Architektonicznych Rynek 8 35-064 Rzeszów	
Inwestor	Szpital specjalistyczny w Brzozowie, Ul.Ks.J.Bielawskiego 36-200 Brzozów
Obiekt	Rozbudowa z przebudową budynku "Hotelowca"
Faza	PROJEKT BUDOWLANO-WYKONAWCZY Skala 1:20
Projektant	arch. Krzysztof Degórski upr. bud. 138/71
Sprawdzający	arch. Krystyna Nowaczyńska-Degórska upr. bud. 125/71
Rysunek	WIATROŁAP - RZUTY Nr 25