

MAPA DO CELÓW PROJEKTOWYCH SKALA 1:500

36-200 Brzozów, ul. Legionistów 10
tel/fax: (0-13) 43 411 19; e-mail: ekoproj@ks.onet.pl

Kopia mapy zasadniczej

Objekt: Brzozów
Gmina: Brzozów
Powiat: Brzozów
Woj.: Podkarpackie

SKALA 1:500
Godło: 175.433.062.2
Mapa aktualna na dzień: 12-05-2008r
w oznaczonym zakresie:

L.k.s.rob.: 13488/5/05/2008

WYKONAWCA

GEODETA UPRAWNIONY

Inst. Amplita i Filuz
nr upr. 13488

Zakład Projektowo Usługowy "EKOPROJEKT"
ul. Legionistów 10, 36-200 Brzozów, tel/fax: (0-13) 43 411 19; e-mail: ekoproj@ks.onet.pl

Nazwa i adres obiektu: Przyłącz kanalizacji sanitarnej ze Szpitala
Specialistycznego w Brzozowie do kanalizacji miejskiej

Przedmiot rysunku: Projekt zagospodarowania terenu
skala: 1:500


Projektant: inż. Józef Boron
uprawnienia budowlane
instalacyjno - inżynierskie
GI-8341/53/77
A-649-132/81

Opracował: Wiesław Wnęk

Data: _____

nr rys. 3

STAROSTWO POWIATOWE W BRZozOWIE
WYDZIAŁ GEODEZJI, KARTOGRAFII, KATASTRU I NIERUCHOMOŚCI
POWIATOWY ZESPÓŁ UZGADNIANIA DOKUMENTACJI PROJEKTOWEJ
Na podstawie art. 22 ust.1 ustawy z dnia 17 maja 1989 r. Prawo
geodezyjne i kartograficzne (Dz. U. z 2000 r. Nr 100, poz. 1082
i Nr 124) poz. 1268) uzgodniono usytuowanie projektowanych sieci
Projektowanego przyłącza kanalizacyjnego
Uzgodnione usytuowanie sieci uzbrojenia terenu podlega wytyczeniu
i geodezyjnej inwentaryzacji powykonawczej przez jednostki upraw-
nione do wykonywania prac geodezyjnych.
W razie niedogodności w usytuowaniu sieci uzbrojenia terenu z uzgodnio-
nym projektem inwestor zobowiązany jest do zmiany projektu
mapę z wynikami pomiarów i usytuowania sieci uzbrojenia terenu
administracji architektoniczno-budowlanej.
Uzgodnienia usytuowania projektowanych sieci uzbrojenia terenu za-
chowuje ważność przez okres 6 lat od dnia wydania opinii w sprawie
uzgodnienia usytuowania projektowanych sieci uzbrojenia terenu.
Uzgodnienie z dnia 12.05.2008 r. w sprawie geodezyjnej ewidencji sieci uzbrojenia terenu
rozporządzenia Ministra Rozwoju Regionalnego i Budownictwa z dnia 7
maja 2001 r. w sprawie geodezyjnej ewidencji sieci uzbrojenia terenu
podwierkiem GI-8341/53/77 z dnia 12.05.2008 r.
Brzozów, dnia 12.05.2008 r.
Z up. STAROSTA

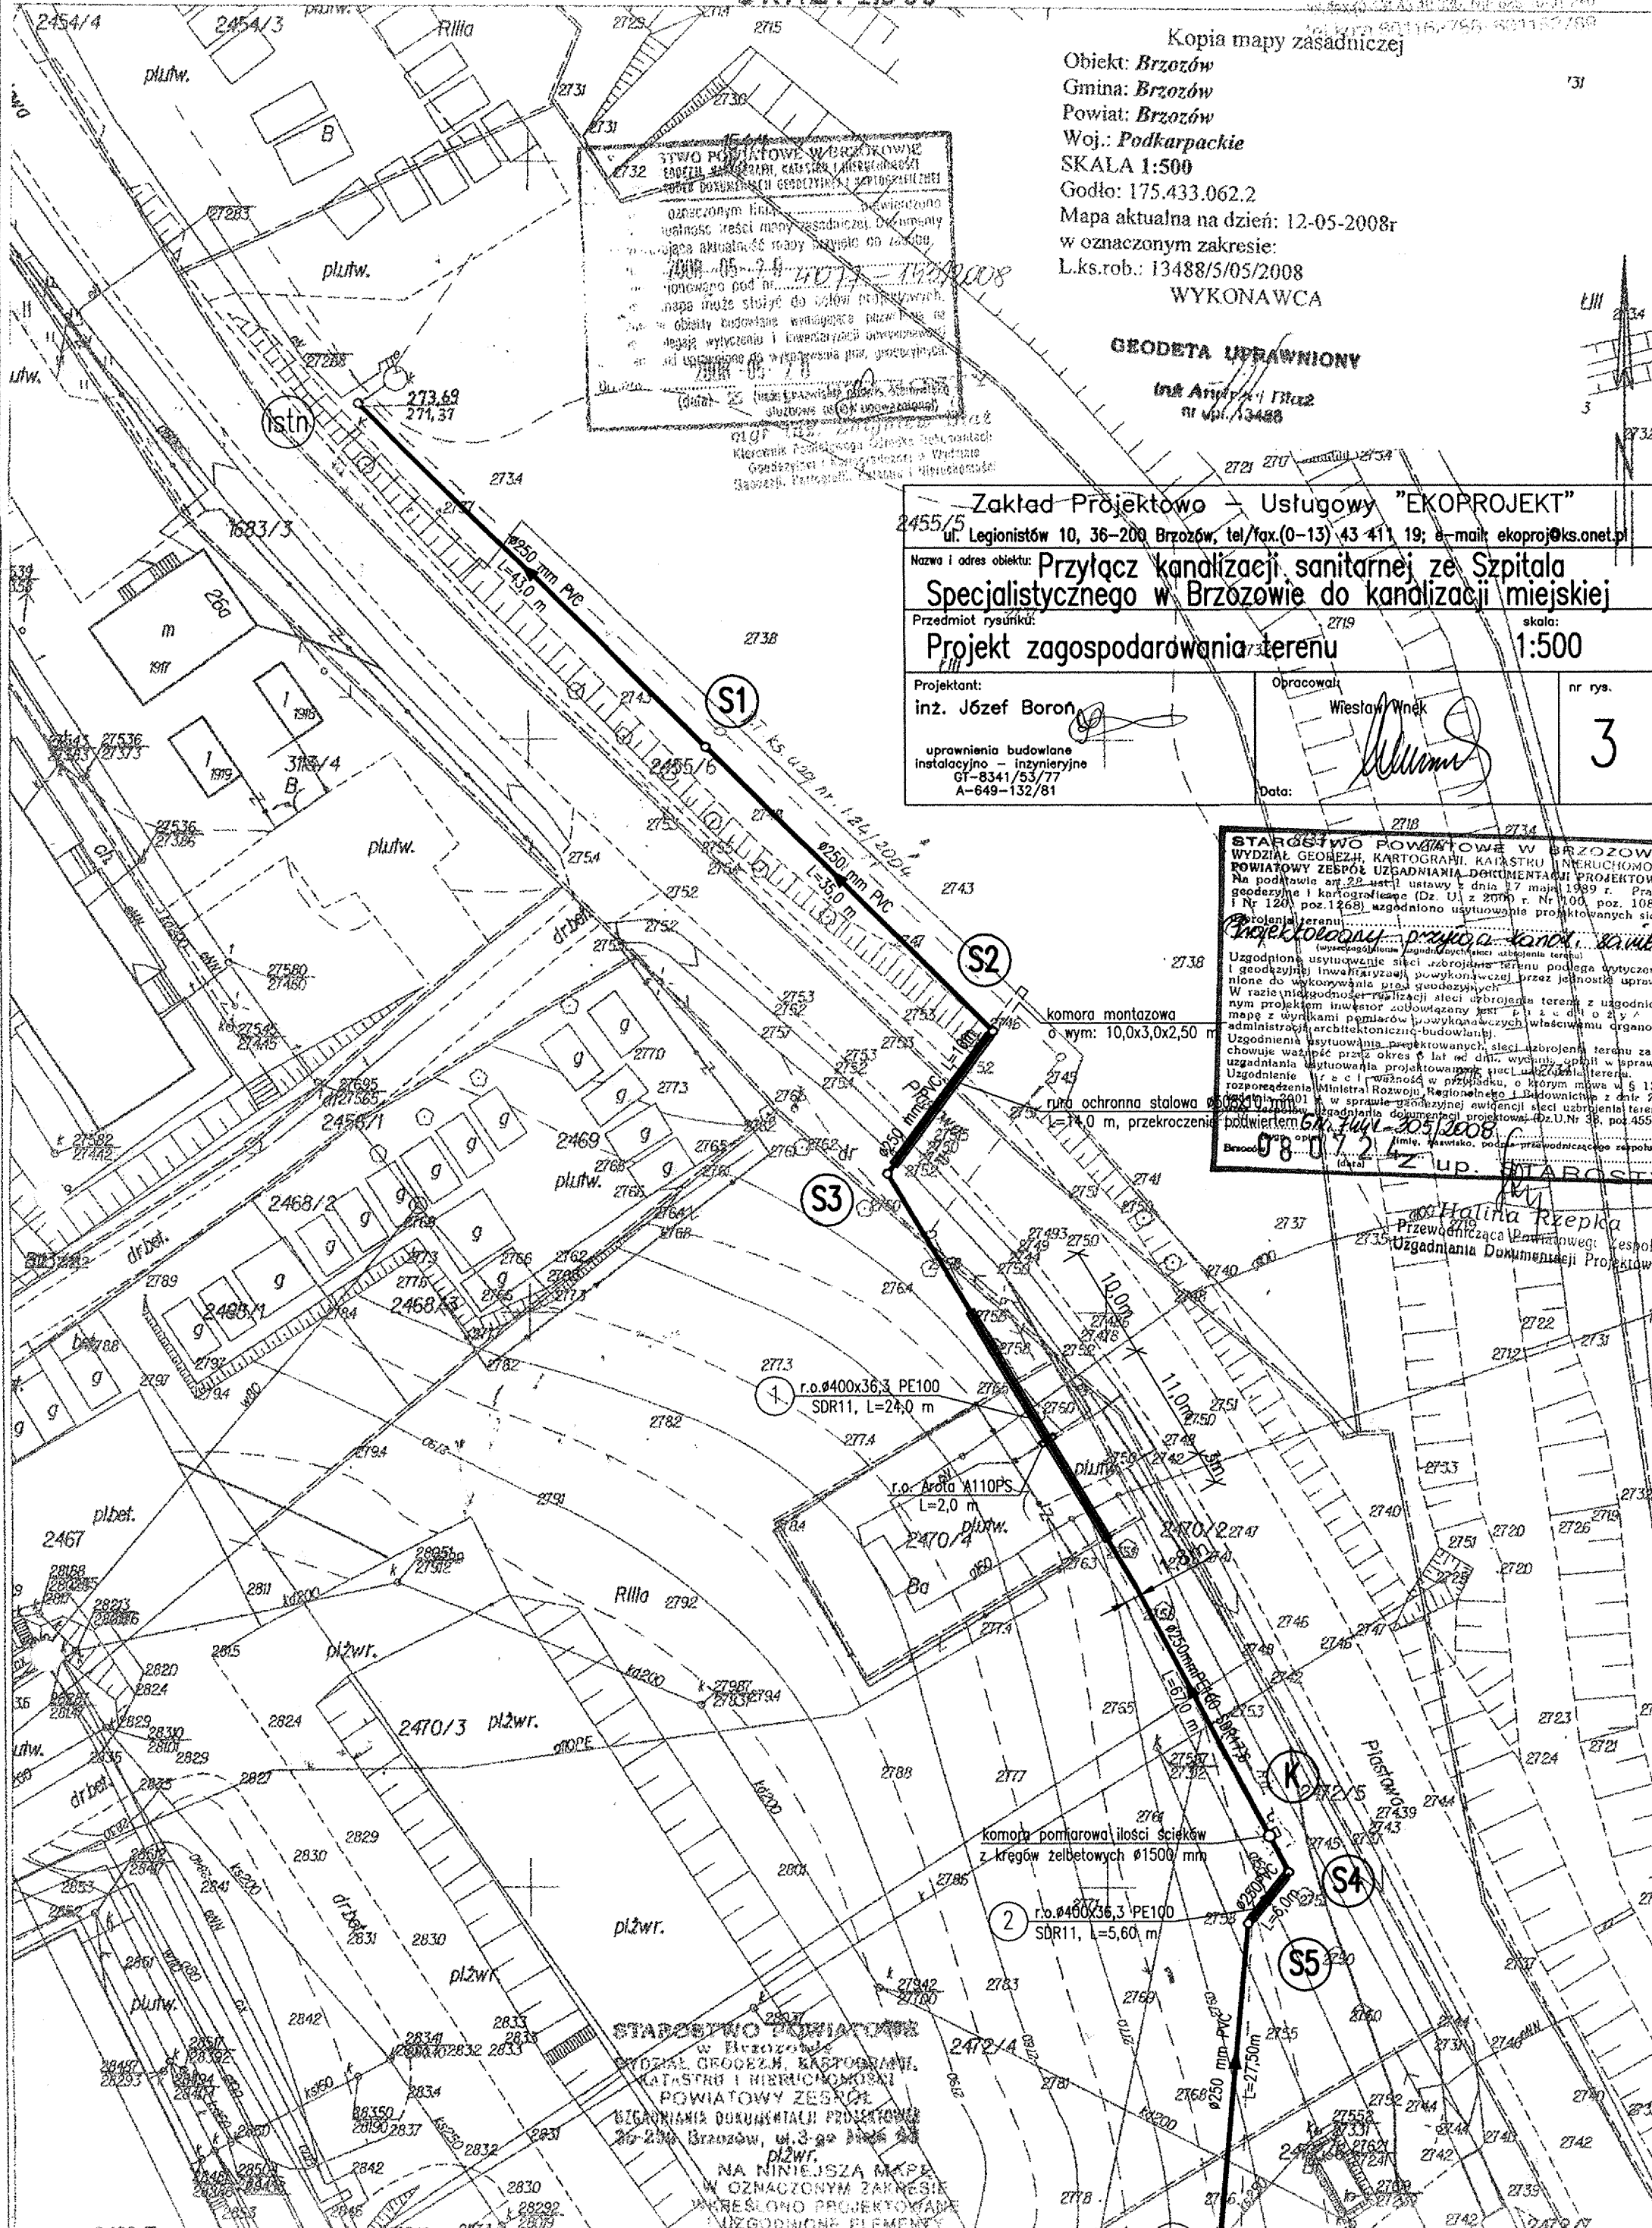

STAROSTWO POWIATOWE W BRZozOWIE
WYDZIAŁ GEODEZJI, KARTOGRAFII, KATASTRU I NIERUCHOMOŚCI
POWIATOWY ZESPÓŁ UZGADNIANIA DOKUMENTACJI PROJEKTOWEJ
Na podstawie art. 22 ust.1 ustawy z dnia 17 maja 1989 r. Prawo
geodezyjne i kartograficzne (Dz. U. z 2000 r. Nr 100, poz. 1082
i Nr 124) poz. 1268) uzgodniono usytuowanie projektowanych sieci
Projektowanego przyłącza kanalizacyjnego
Uzgodnione usytuowanie sieci uzbrojenia terenu podlega wytyczeniu
i geodezyjnej inwentaryzacji powykonawczej przez jednostki upraw-
nione do wykonywania prac geodezyjnych.
W razie niedogodności w usytuowaniu sieci uzbrojenia terenu z uzgodnio-
nym projektem inwestor zobowiązany jest do zmiany projektu
mapę z wynikami pomiarów i usytuowania sieci uzbrojenia terenu
administracji architektoniczno-budowlanej.
Uzgodnienia usytuowania projektowanych sieci uzbrojenia terenu za-
chowuje ważność przez okres 6 lat od dnia wydania opinii w sprawie
uzgodnienia usytuowania projektowanych sieci uzbrojenia terenu.
Uzgodnienie z dnia 12.05.2008 r. w sprawie geodezyjnej ewidencji sieci uzbrojenia terenu
rozporządzenia Ministra Rozwoju Regionalnego i Budownictwa z dnia 7
maja 2001 r. w sprawie geodezyjnej ewidencji sieci uzbrojenia terenu
podwierkiem GI-8341/53/77 z dnia 12.05.2008 r.
Brzozów, dnia 12.05.2008 r.
Z up. STAROSTA

STAROSTWO POWIATOWE
w Brzozowie
WYDZIAŁ GEODEZJI, KARTOGRAFII,
KATASTRU I NIERUCHOMOŚCI
POWIATOWY ZESPÓŁ
UZGADNIANIA DOKUMENTACJI PROJEKTOWEJ
ul. Legionistów 10, 36-200 Brzozów
na niniejszą mapę
w oznaczonym zakresie
uzgodniono projektowane
uzgodnione elementy