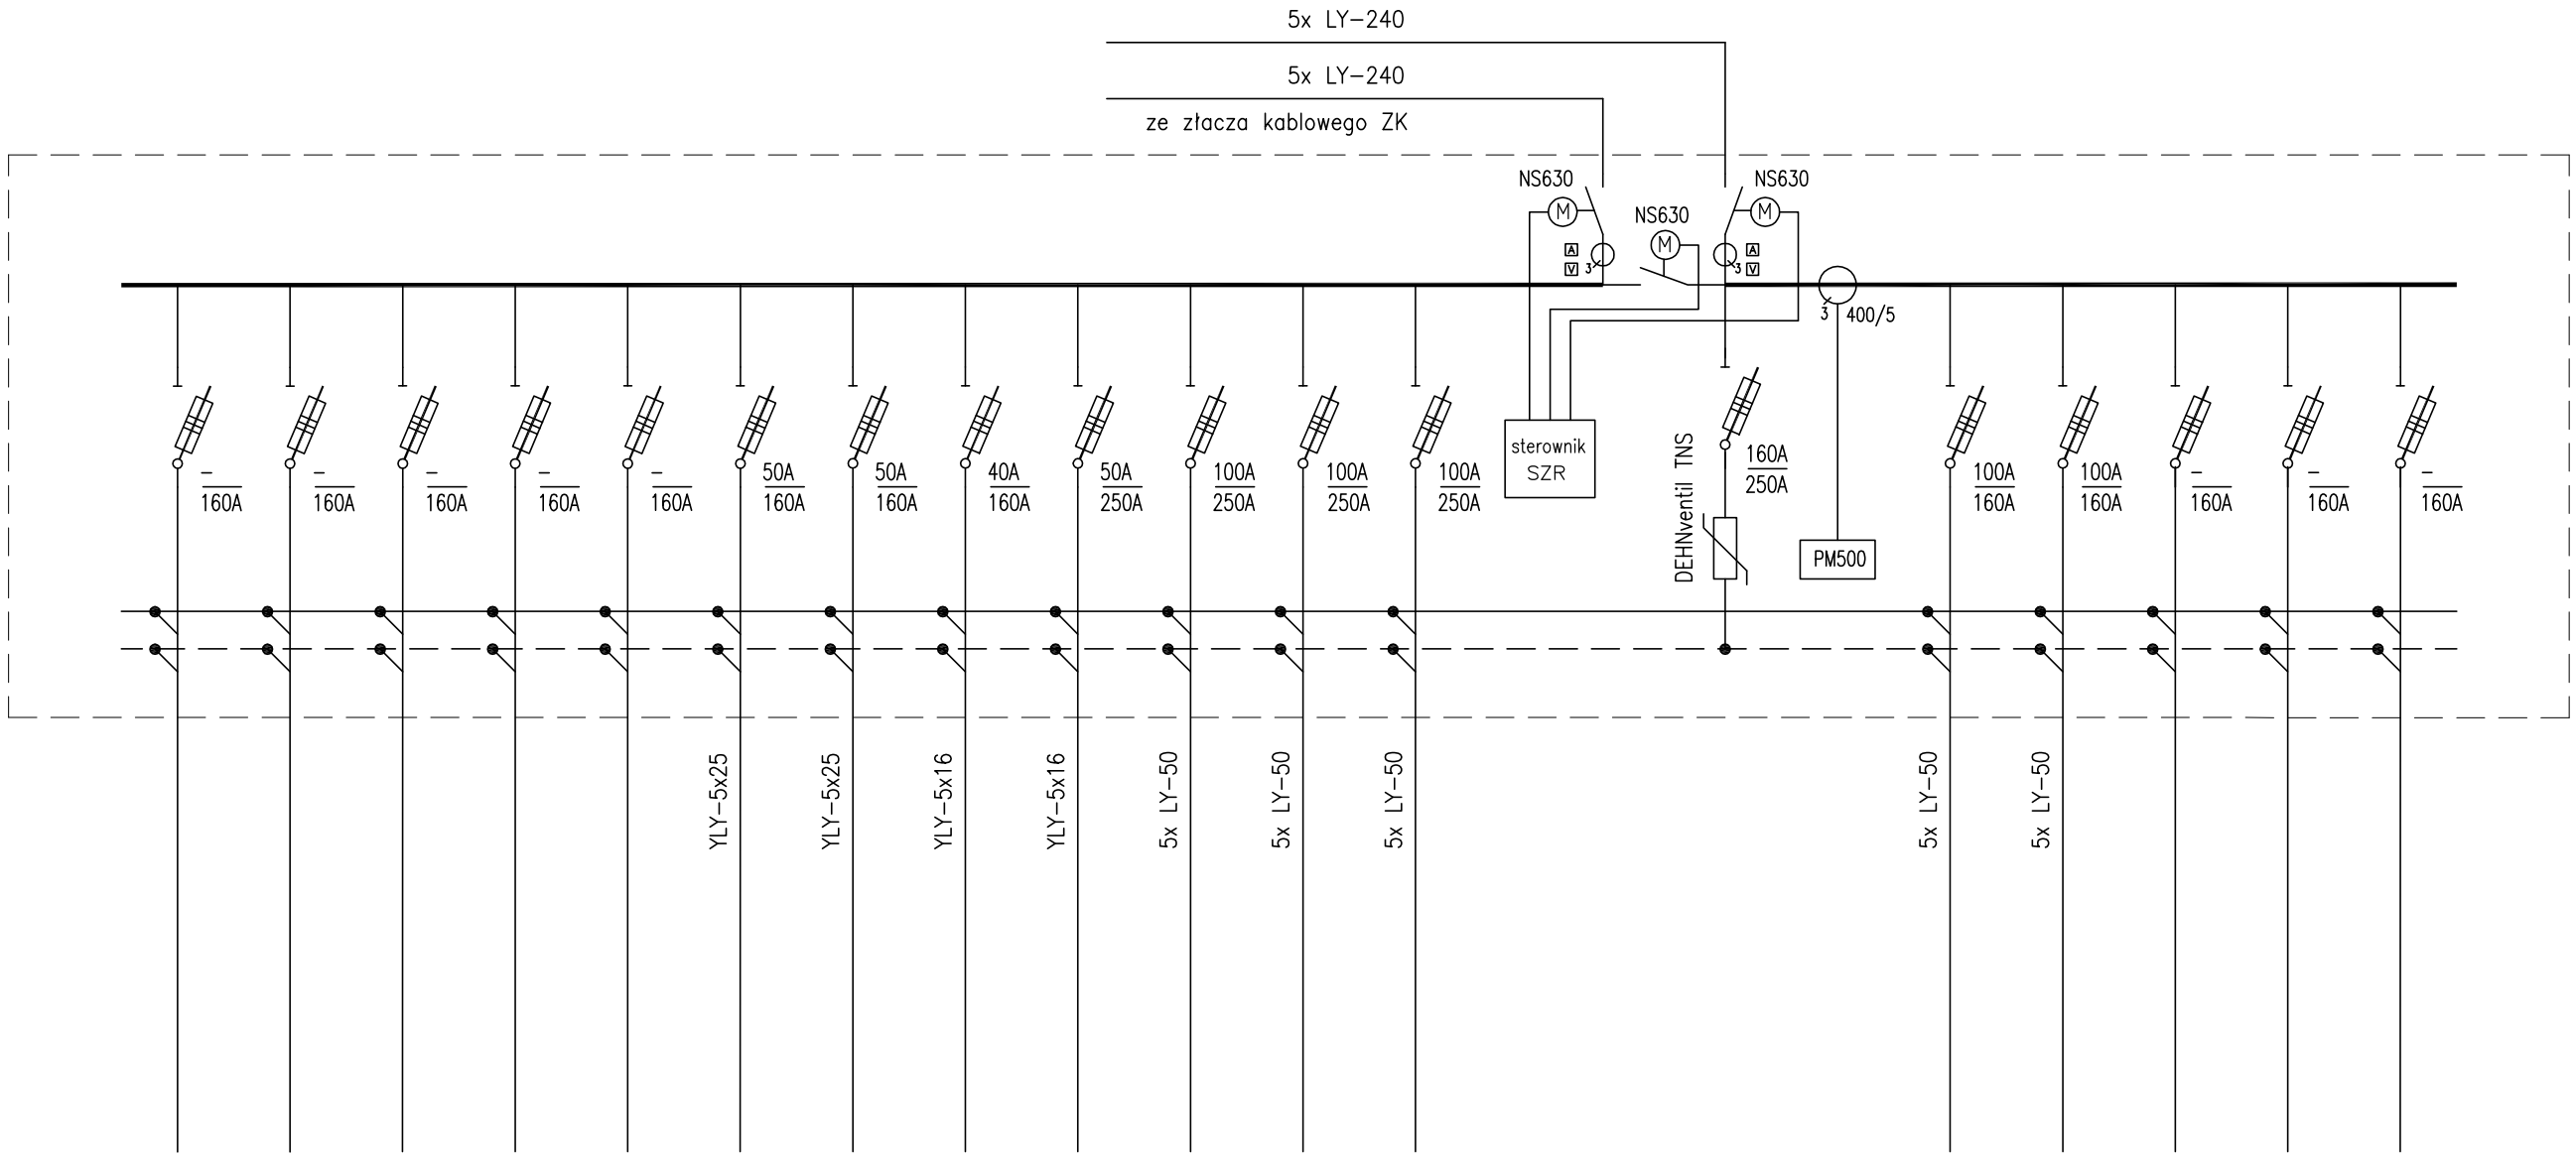

	rezerwa	rezerwa	rezerwa	rezerwa	rezerwa	TD2	TD1	TW	T3	T4	T2	T1		T1R	T4R	rezerwa	rezerwa	rezerwa	
										T6	T7	T5		T2R	T6R				
										T8	T11	T9		T5R	T8R				
										T10				T7R	T10R				
										T12				T9R					
														T11R					

Temat:	ROZBUDOWA Z PRZEBUDOWĄ BUDYNKU "HOTELOWCA" W SZPITALU SPECJALISTYCZNYM W BRZOZOWIE PODKARPACKIM OŚRODKU ONKOLOGICZNYM		Stowarzyszenie Architektów Polskich Oddział w Rzeszowie Pracownia Usług Architektonicznych Rynek 8, 35–064 Rzeszów	
Obiekt:	Budynek "HOTELOWIEC"		esPROJEKT Pracownia Projektowa 35–242 Rzeszów ul. Partyzantów 1A	
Inwestor:	SZPITAL SPECJALISTYCZNY w BRZOZOWIE 36–200 Brzozów, ul. Ks. J. Bielawskiego		Stadium: Projekt Wykonawczy	Branża: ELEKTRYCZNA
Część:	INSTALACJE ELEKTRYCZNE WEWNĘTRZNE			Skala –:–
Tytuł rys:	Schemat instalacji elektrycznych. Rozdzielnica główna RGNN			Nr rys. E–23
	Imię, Nazwisko	Upr. bud.	Data	Podpis
Projektant	mgr inż. Piotr Wolak	PDK/0098/POOE/06	03–2011	