




ŚCIANKA S1

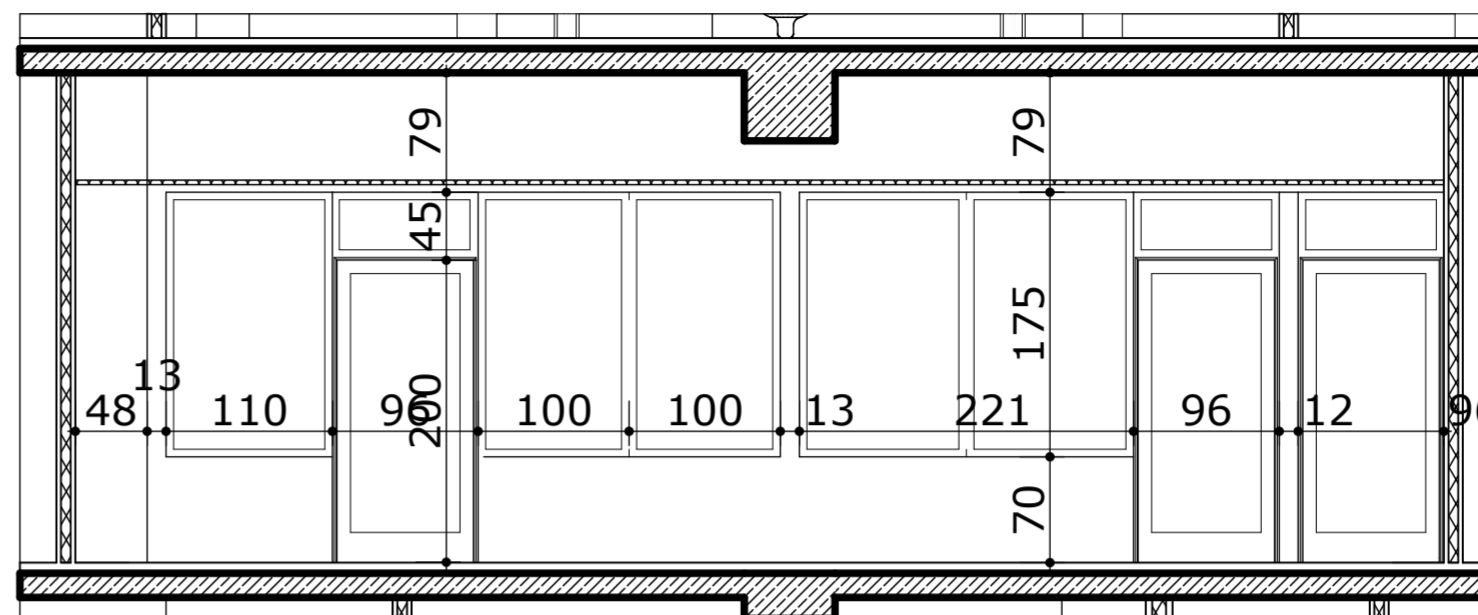

ŚCIANKA S4

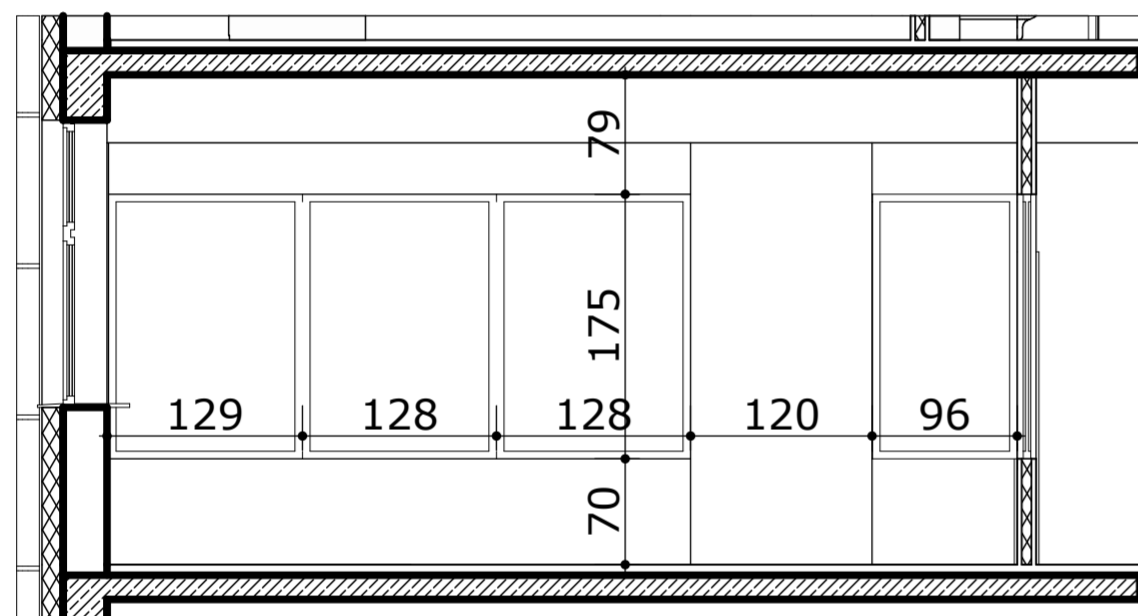


ŚCIANKA S2

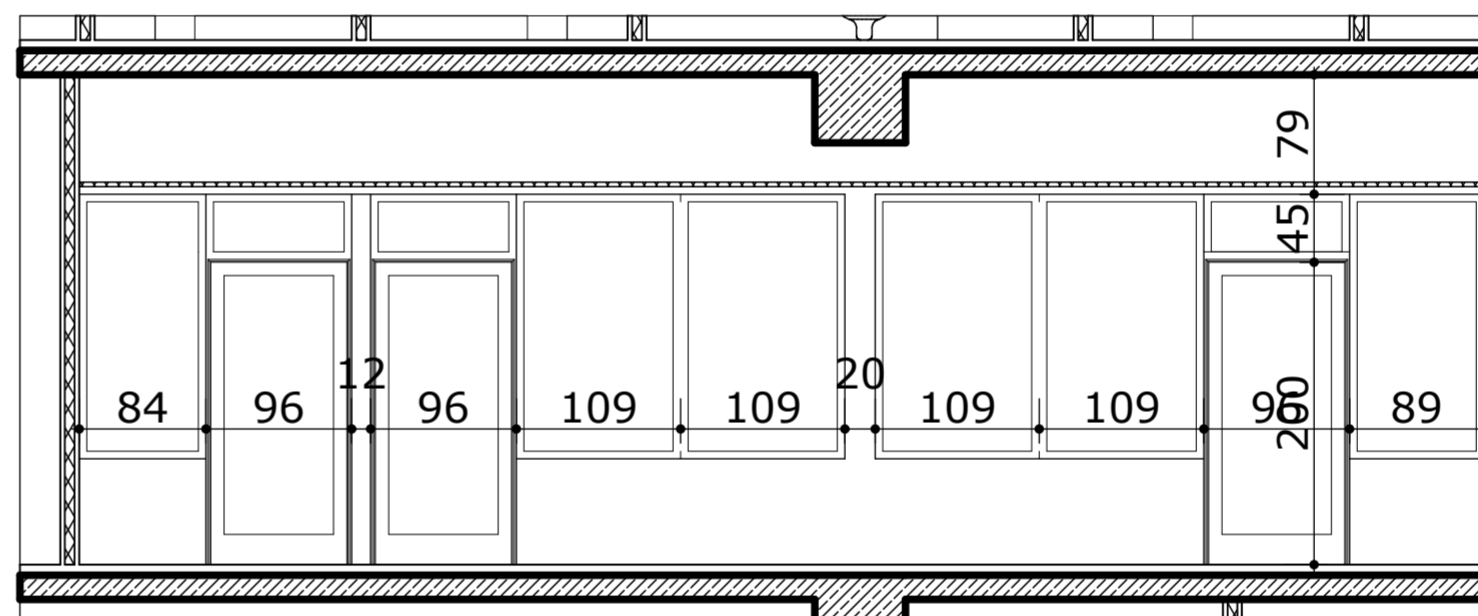


ŚCIANKA S5

ZESTAWIENIE ŚCIANEK SZKLANYCH

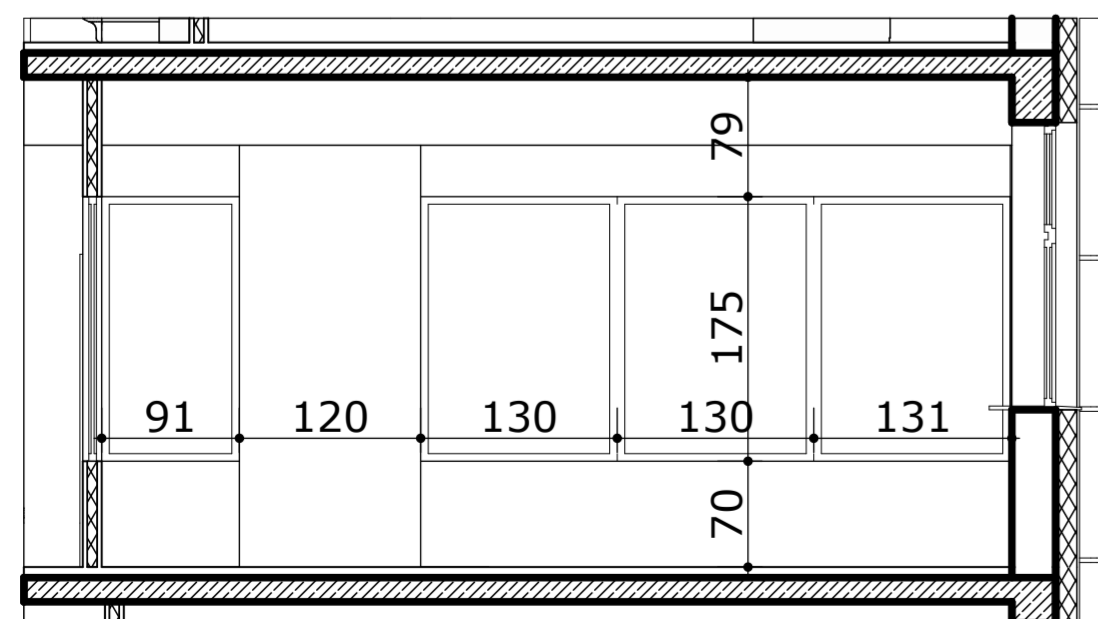

ŚCIANKA S3

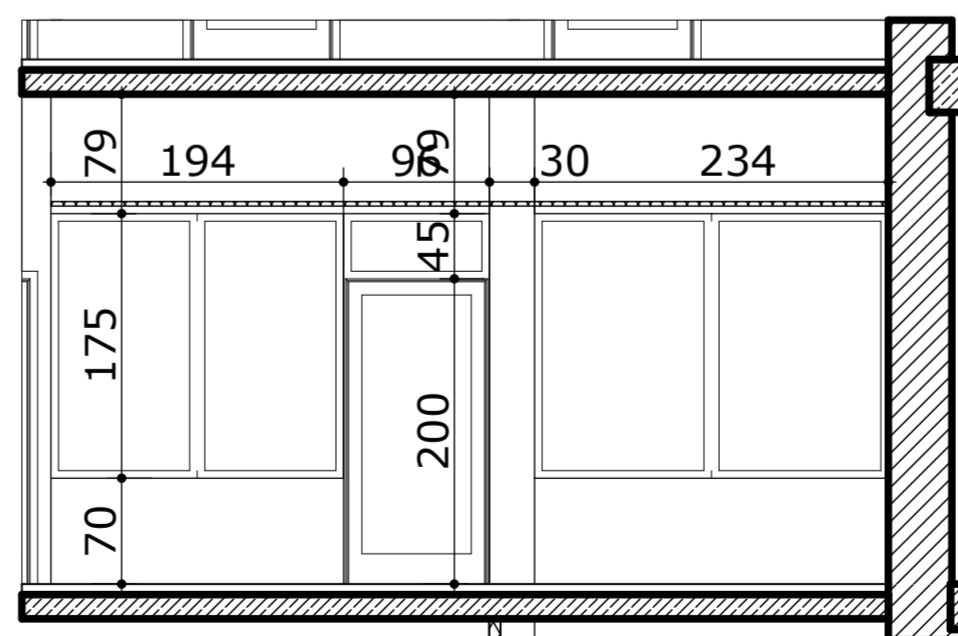

ŚCIANKA S6

Stowarzyszenie Architektów Polskich Oddział w Rzeszowie Pracownia Usług Architektonicznych Rynek 8 35-064 Rzeszów		
Investor	Szpital specjalistyczny w Brzozowie, Ul.Ks.J.Bielawskiego 36-200 Brzozów	
Obiekt	Rozbudowa z przebudową budynku "Hotelowca"	
Faza	PROJEKT BUDOWLANO - WYKONAWCZY	Skala 1:100
Projektant	arch. Krzysztof Degórski upr. bud. 138/71	
Sprawdzający	arch. Krystyna Nowaczyńska-Degórska upr. bud. 125/71	
Rysunek	ŚCIANKI SZKLANE	Nr 27