
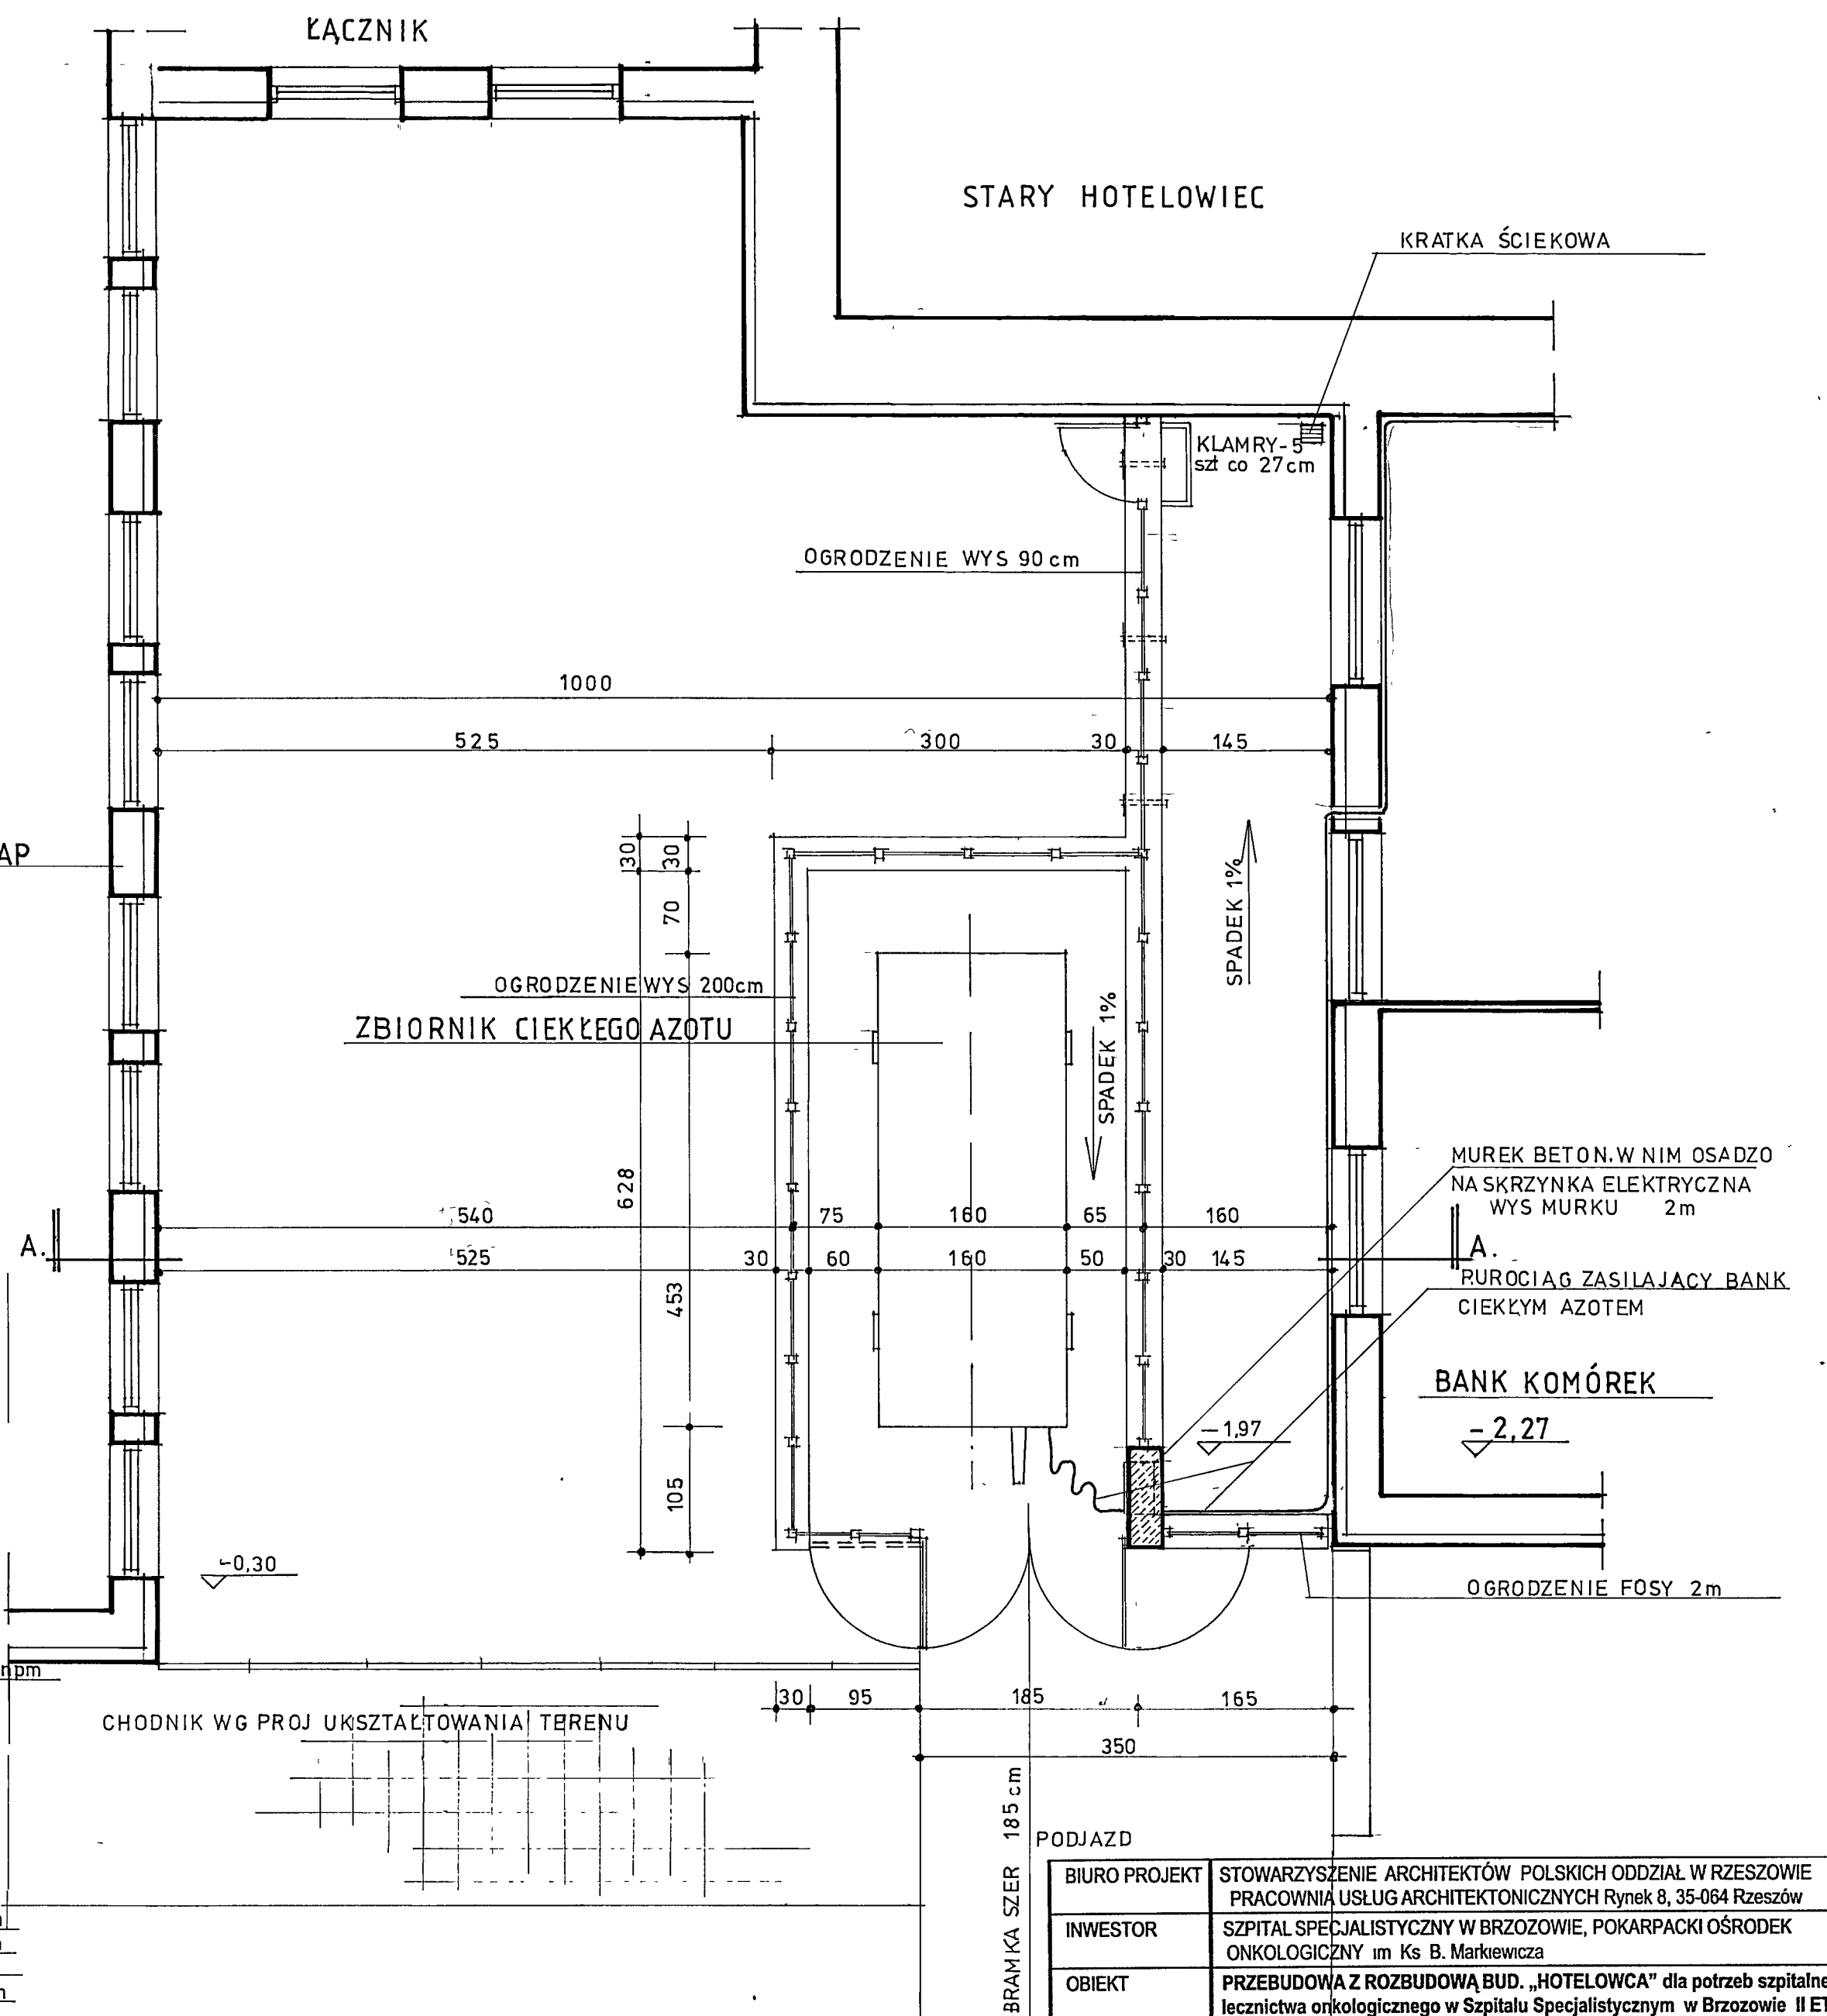


**PROJEKT UMIEJSCOWIENIA ZEWNĘTRZNEGO ZBIORNIKA
CIEKŁEGO AZOTU SKALA 1:50**

PRZEKRÓJ A.-A. SKALA 1:50

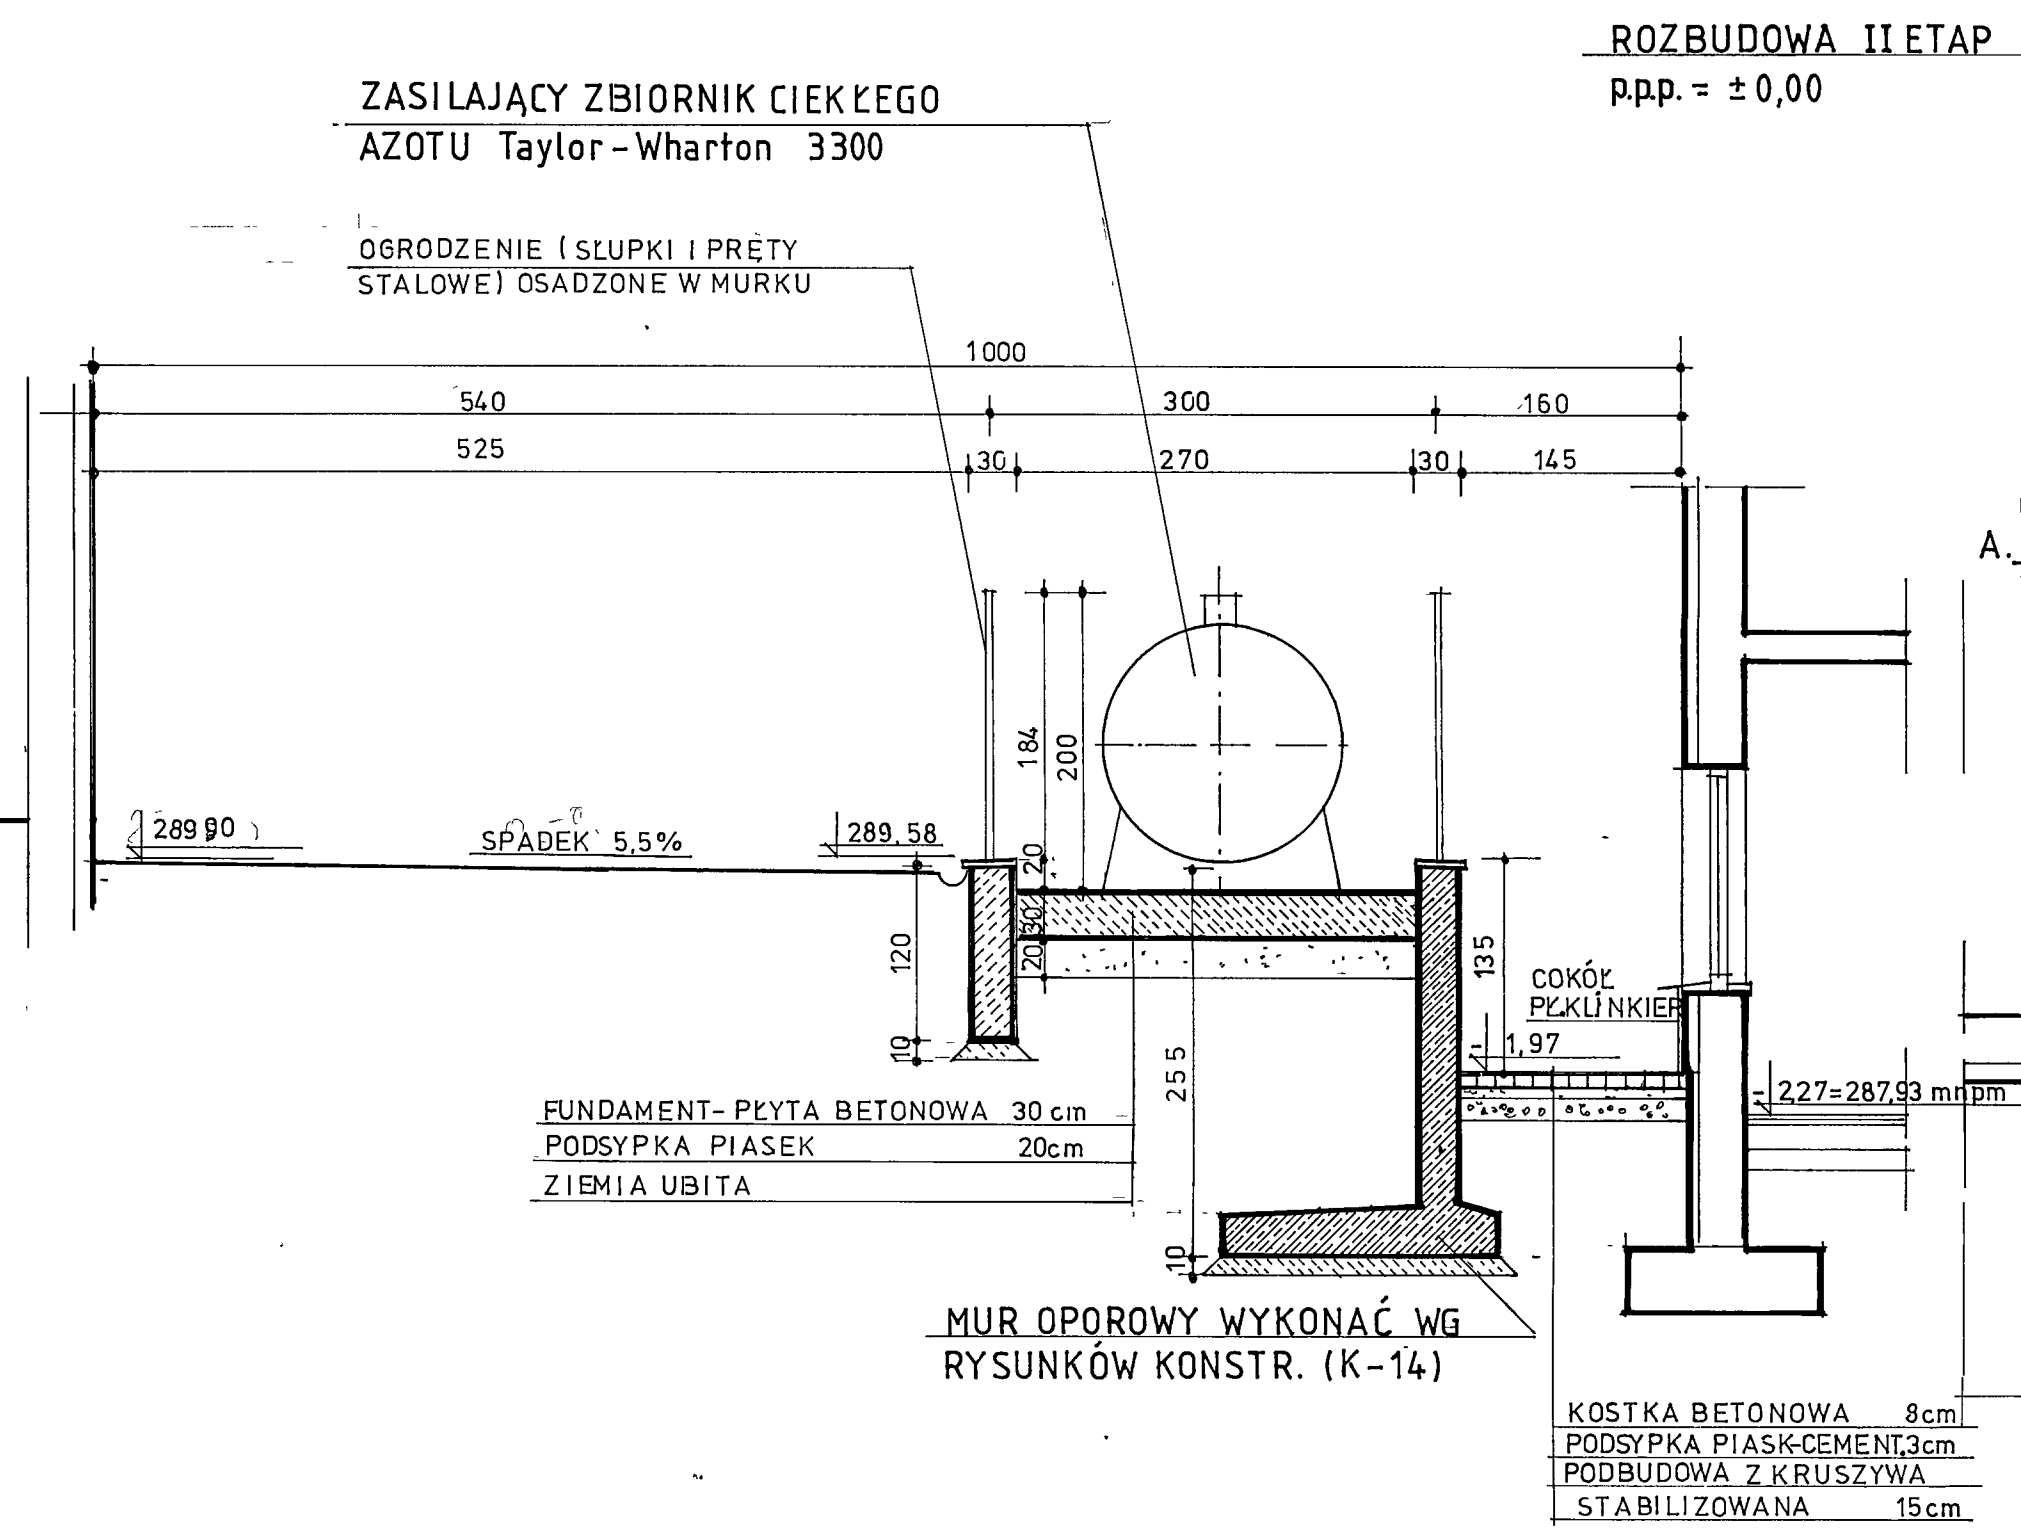

BIURO PROJEKT	STOWARZYSZENIE ARCHYTEKTÓW POLSKICH ODDZIAŁ W RZESZOWIE PRACOWNIA USŁUG ARCHITEKTONICZNYCH Rynek 8, 35-064 Rzeszów	
INWESTOR	SZPITAL SPECJALISTYCZNY W BRZOSZOWIE, POKARPACKI OŚRODEK ONKOLOGICZNY im Ks B. Markiewicza	
OBIEKT	PRZEBUDOWA Z ROZBUDOWĄ BUD. „HOTELOWCA” dla potrzeb szpitalnego leczenia onkologicznego w Szpitalu Specjalistycznym w Brzozowie II ETAP	
FAZA	PROJEKT WYKONAWCZY	SKALA 1:50
PROJEKTANT	arch. Krzysztof Degórski upr bud 138/71	
OPRACOWAŁ	Grzegorz Nowaczyński	
SPRAWDZIŁ	arch. Krystyna Nowaczynska-Degórska upr bud 125/71	
RYSUNEK	ZBIORNIK CIEKŁEGO AZOTU	NR 23