


Poddasze

2 Piętro

1 Piętro

Parter

Piwnica -1

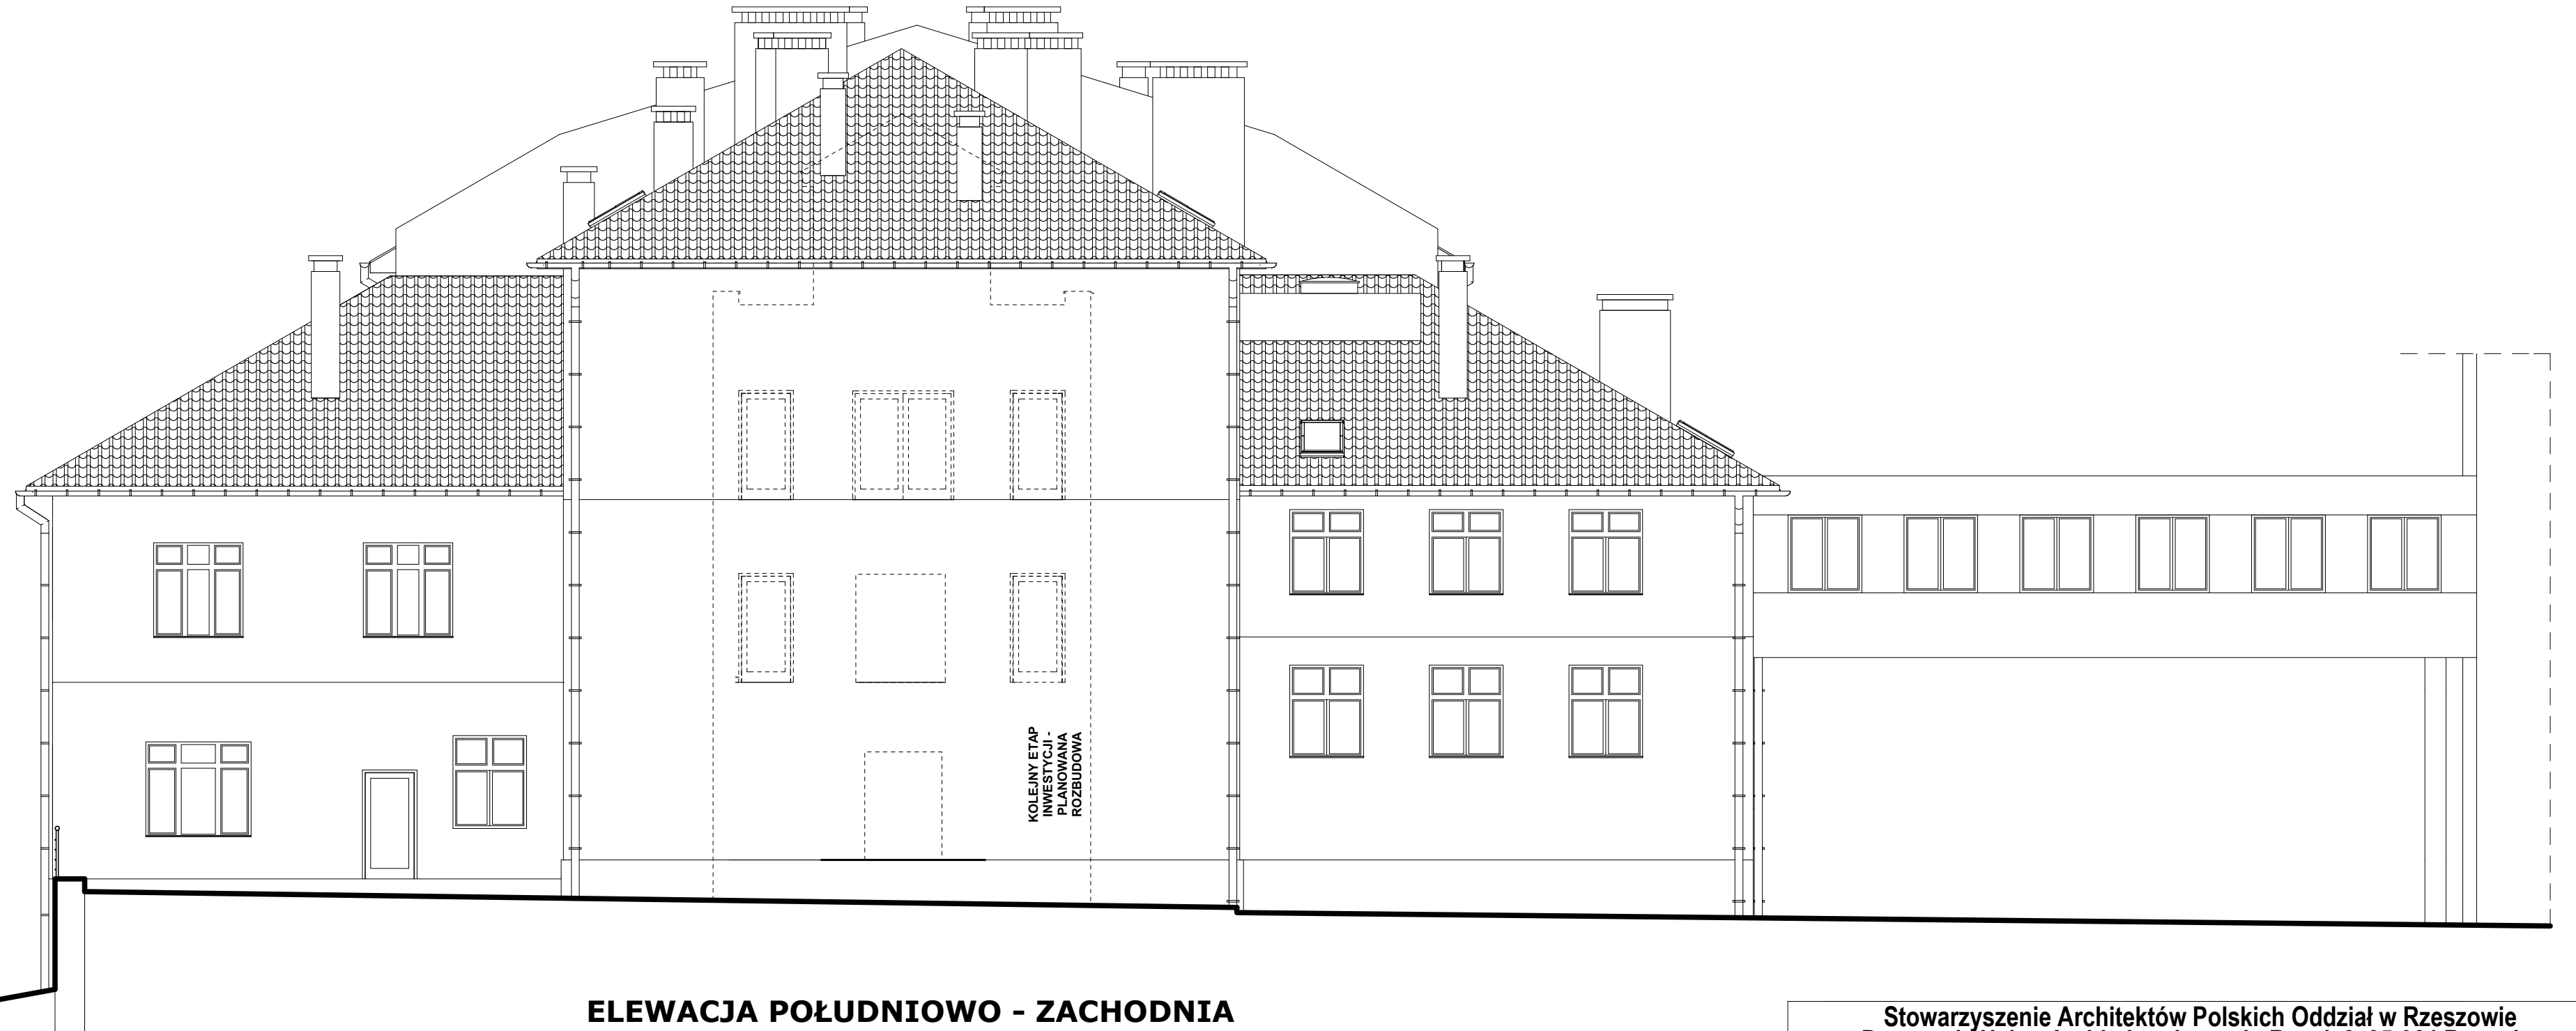

### ELEWACJA POŁUDNIOWO - ZACHODNIA

Stowarzyszenie Architektów Polskich Oddział w Rzeszowie Pracownia Usług Architektonicznych Rynek 8 35-064 Rzeszów			
<b>Inwestor</b>	Szpital specjalistyczny w Brzozowie, ul.Ks.J.Bielawskiego 36-200 Brzozów		
<b>Obiekt</b>	Rozbudowa z przebudową budynku "HOTELOWCA"		
<b>Faza</b>	PROJEKT BUDOWLANO-WYKONAWCZY	Skala 1:100	
<b>Projektant</b>	arch. Krzysztof Degórski upr. bud. 138/71		
<b>Opracował</b>	Grzegorz Nowaczyński		
<b>Sprawdzający</b>	arch. Krystyna Nowaczyńska-Degórska upr. bud. 125/71		
<b>Rysunek</b>	<b>Elewacja południowo - zachodnia</b>	Nr	<b>16</b>