KOLEJNY ETAP INWESTYCJI
- PLANOWANA ROZBUDOWA

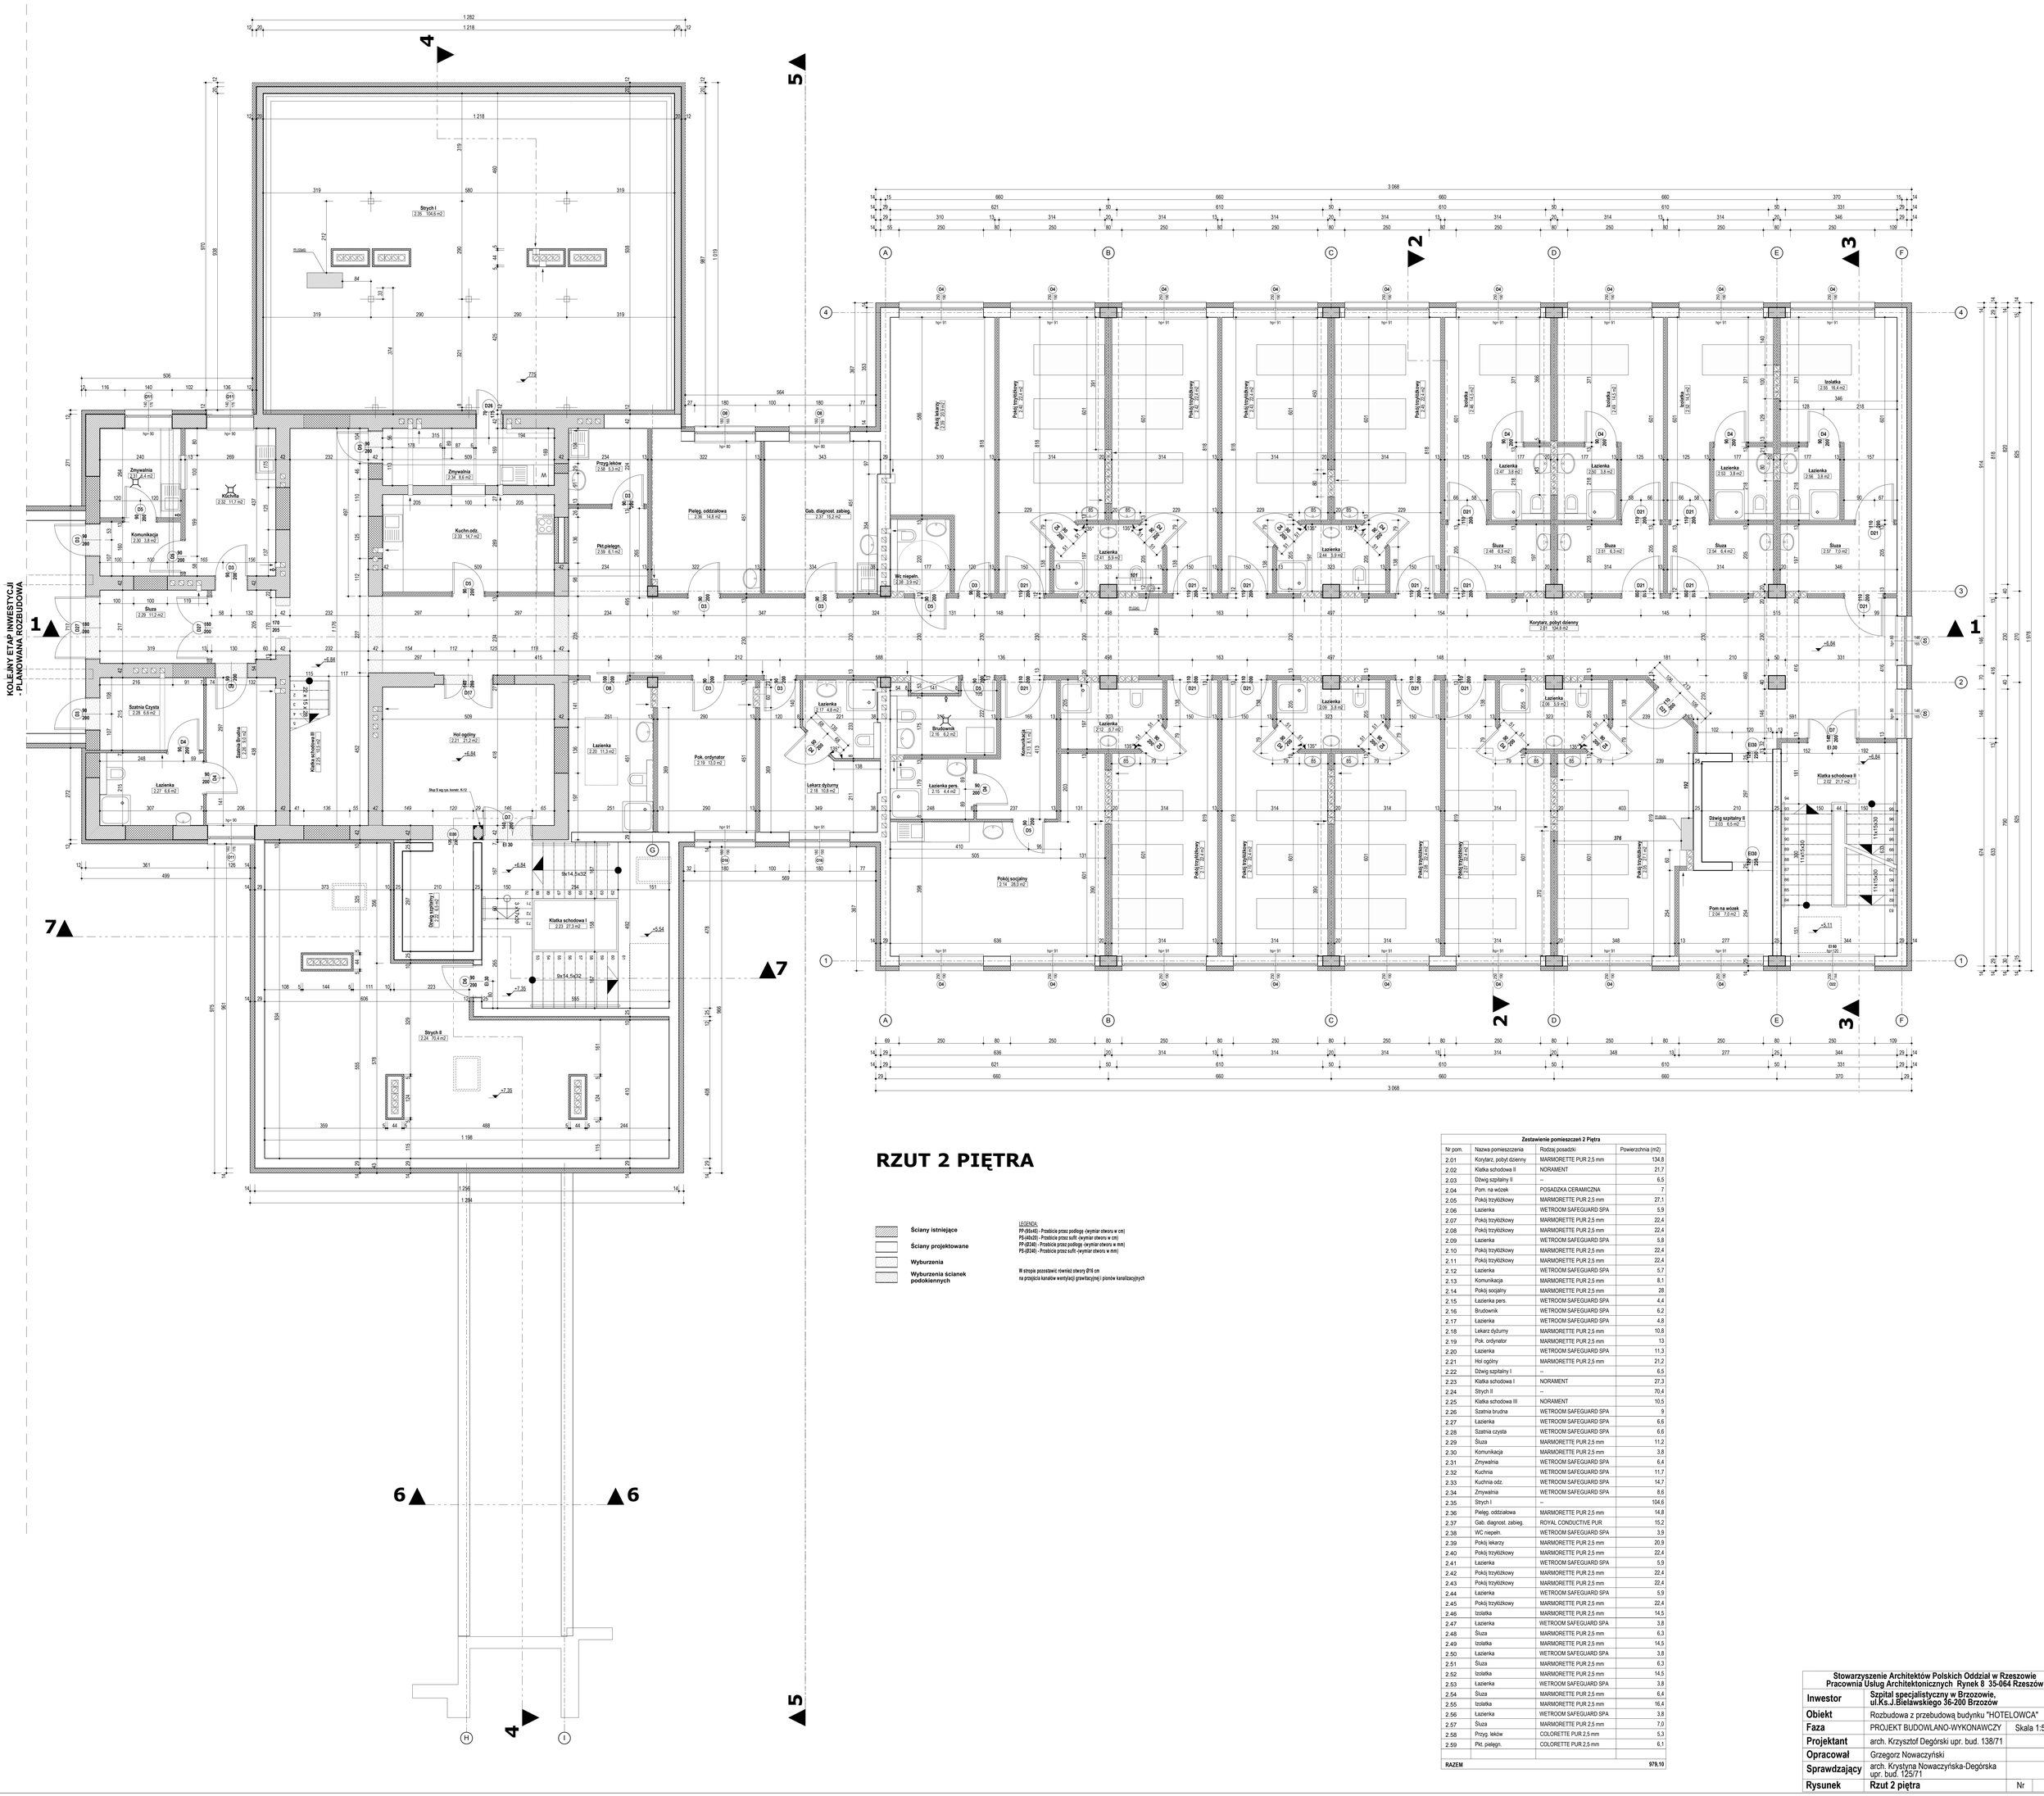

RZUT 2 PIĘTRA

Ściany istniejące

Ściany projektowane

Wyburzenia

Wyburzenia ścianek podokiennych

LEGENDA:
PP-(WxH) - Przebicie przez podłogę -(wymiar otworu w cm)
PŚ-(WxH) - Przebicie przez ścianę -(wymiar otworu w cm)
PP-(Ø240) - Przebicie przez podłogę -(wymiar otworu w mm)
PŚ-(Ø240) - Przebicie przez ścianę -(wymiar otworu w mm)

W stropie pozostawić również otwory Ø16 cm
na przejścia kanałów wentylacji grawitacyjnej i pionów kanalizacyjnych

Zestawienie pomieszczeń 2 Piętra

Nr pom.	Nazwa pomieszczenia	Rodzaj posadzki	Powierzchnia (m2)
2.01	Korytarz, pobyt dzienny	MARMORETTE PUR 2,5 mm	134,8
2.02	Klatka schodowa II	NORAMENT	21,7
2.03	Dźwig szpitalny II	–	6,5
2.04	Pom. na wózek	POSADZKA CERAMICZNA	7
2.05	Pokój trzyłóżkowy	MARMORETTE PUR 2,5 mm	27,1
2.06	Łazienka	WETROOM SAFEGUARD SPA	5,9
2.07	Pokój trzyłóżkowy	MARMORETTE PUR 2,5 mm	22,4
2.08	Pokój trzyłóżkowy	MARMORETTE PUR 2,5 mm	22,4
2.09	Łazienka	WETROOM SAFEGUARD SPA	5,8
2.10	Pokój trzyłóżkowy	MARMORETTE PUR 2,5 mm	22,4
2.11	Pokój trzyłóżkowy	MARMORETTE PUR 2,5 mm	22,4
2.12	Łazienka	WETROOM SAFEGUARD SPA	5,7
2.13	Komunikacja	MARMORETTE PUR 2,5 mm	8,1
2.14	Pokój socjalny	MARMORETTE PUR 2,5 mm	28
2.15	Łazienka pers.	WETROOM SAFEGUARD SPA	4,4
2.16	Brudownik	WETROOM SAFEGUARD SPA	6,2
2.17	Łazienka	WETROOM SAFEGUARD SPA	4,8
2.18	Lekarz dyżurny	MARMORETTE PUR 2,5 mm	10,8
2.19	Pok. ordynator	MARMORETTE PUR 2,5 mm	13
2.20	Łazienka	WETROOM SAFEGUARD SPA	11,3
2.21	Hol ogólny	MARMORETTE PUR 2,5 mm	21,2
2.22	Dźwig szpitalny I	–	6,5
2.23	Klatka schodowa I	NORAMENT	27,3
2.24	Strych II	–	70,4
2.25	Klatka schodowa III	NORAMENT	10,5
2.26	Szatnia brudna	WETROOM SAFEGUARD SPA	9
2.27	Łazienka	WETROOM SAFEGUARD SPA	6,6
2.28	Szatnia czysta	WETROOM SAFEGUARD SPA	6,6
2.29	Śluza	MARMORETTE PUR 2,5 mm	11,2
2.30	Komunikacja	MARMORETTE PUR 2,5 mm	3,8
2.31	Zmywalnia	WETROOM SAFEGUARD SPA	6,4
2.32	Kuchnia	WETROOM SAFEGUARD SPA	11,7
2.33	Kuchnia odz.	WETROOM SAFEGUARD SPA	14,7
2.34	Zmywalnia	WETROOM SAFEGUARD SPA	8,6
2.35	Strych I	–	104,6
2.36	Pieleg. oddziałowa	MARMORETTE PUR 2,5 mm	14,8
2.37	Gab. diagnost. zabieg.	ROYAL CONDUCTIVE PUR	15,2
2.38	WC niepeln.	WETROOM SAFEGUARD SPA	3,9
2.39	Pokój lekarzy	MARMORETTE PUR 2,5 mm	20,9
2.40	Pokój trzyłóżkowy	MARMORETTE PUR 2,5 mm	22,4
2.41	Łazienka	WETROOM SAFEGUARD SPA	5,9
2.42	Pokój trzyłóżkowy	MARMORETTE PUR 2,5 mm	22,4
2.43	Pokój trzyłóżkowy	MARMORETTE PUR 2,5 mm	22,4
2.44	Łazienka	WETROOM SAFEGUARD SPA	5,9
2.45	Pokój trzyłóżkowy	MARMORETTE PUR 2,5 mm	22,4
2.46	Izolatka	MARMORETTE PUR 2,5 mm	14,5
2.47	Łazienka	WETROOM SAFEGUARD SPA	3,8
2.48	Śluza	MARMORETTE PUR 2,5 mm	6,3
2.49	Izolatka	MARMORETTE PUR 2,5 mm	14,5
2.50	Łazienka	WETROOM SAFEGUARD SPA	3,8
2.51	Śluza	MARMORETTE PUR 2,5 mm	6,3
2.52	Izolatka	MARMORETTE PUR 2,5 mm	14,5
2.53	Łazienka	WETROOM SAFEGUARD SPA	3,8
2.54	Śluza	MARMORETTE PUR 2,5 mm	6,4
2.55	Izolatka	MARMORETTE PUR 2,5 mm	16,4
2.56	Łazienka	WETROOM SAFEGUARD SPA	3,8
2.57	Śluza	MARMORETTE PUR 2,5 mm	7,0
2.58	Przyg. leków	COLORETTE PUR 2,5 mm	5,3
2.59	Pkt. pielęgn.	COLORETTE PUR 2,5 mm	6,1
RAZEM			**979,10**

Stowarzyszenie Architektów Polskich Oddział w Rzeszowie **Pracownia Usług Architektonicznych Rynek 8 35-064 Rzeszów**			
Inwestor	**Szpital specjalistyczny w Brzozowie, ul.Ks.J.Bielawskiego 36-200 Brzozów**		
Obiekt	Rozbudowa z przebudową budynku "HOTELOWCA"		
Faza	PROJEKT BUDOWLANO-WYKONAWCZY	Skala 1:50	
Projektant	arch. Krzysztof Degórski upr. bud. 138/71		
Opracował	Grzegorz Nowaczyński		
Sprawdzający	arch. Krystyna Nowaczyńska-Degórska upr. bud. 125/71		
Rysunek	**Rzut 2 piętra**	Nr	**5**