RZUT PODDASZA ŁAZIENKI - INSTALACJA WOD - KAN

Skala 1:50

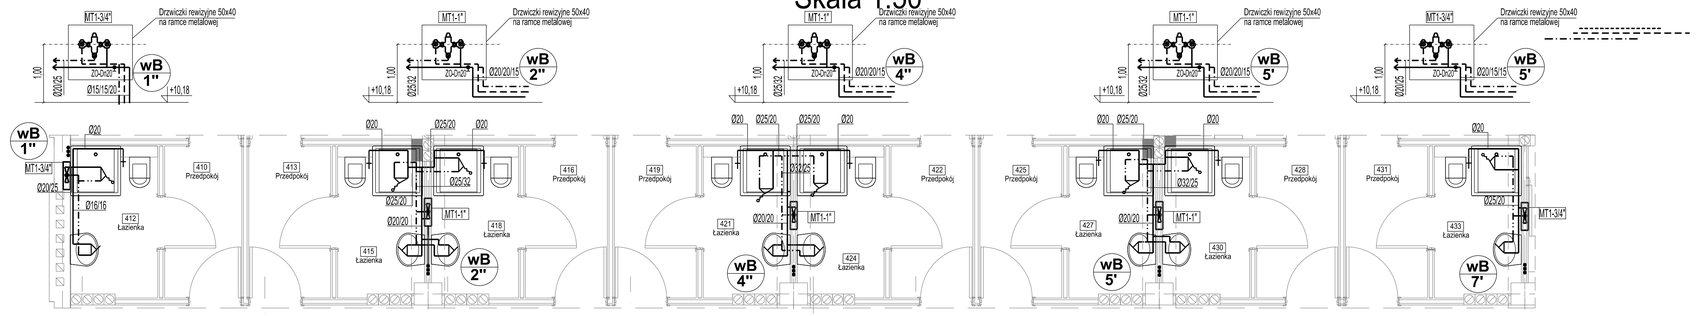

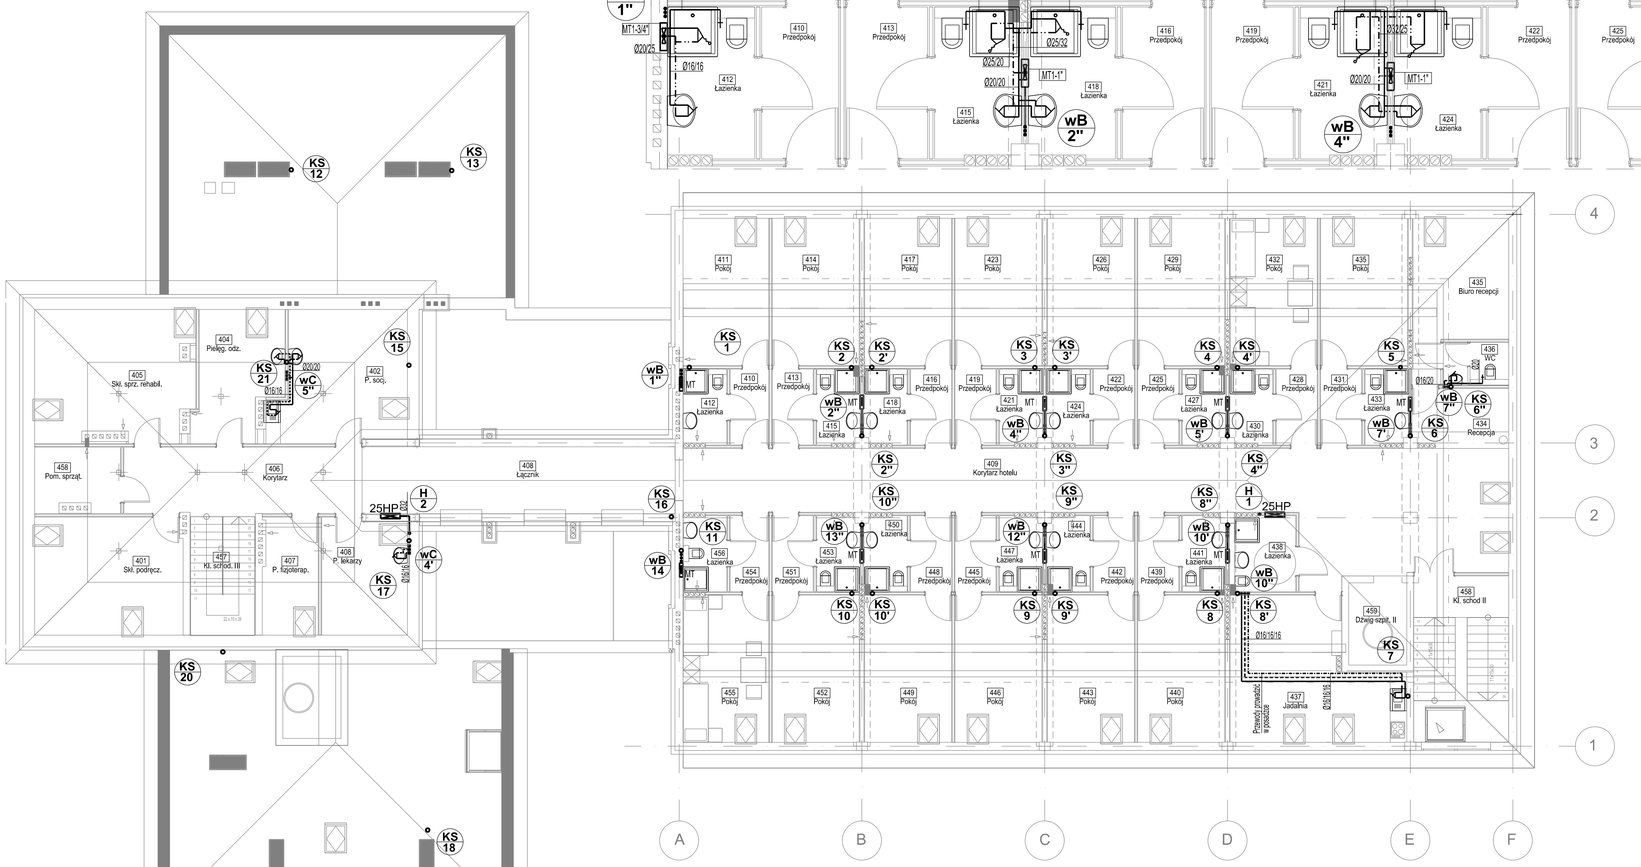

LEGENDA:

- wA 1 / wB 1' / wC 1'' — Piony instalacji wody zimnej, ciepłej i cyrkulacji
- KS 1 / KS 1' / KS 1'' — Piony kanalizacji sanitarnej
- H 1 — Piony instalacji hydrantowej p.poż
- Przewody instalacji wody zimnej
- Przewody instalacji wody ciepłej
- Przewody instalacji wody cyrkulacyjnej
- Przewody instalacji wody zmieszanej
- Przewody instalacji hydrantowej p.poż
- Przewody kanalizacji sanitarnej
- Przewody kanalizacji sanitarnej prowadzone po stropem
- MT — Mieszacz termostatyczny z zaworami odcinającymi, zwrotnymi, filtrami siatkowymi, termometrami (zestaw)
- 25HP — Hydrant wewnętrzny wnękowy zwężem półsztywnym L=30m Dn25 typ 25HP-750-B.30
- TZR - Dn15 N=4,00 — Termostatyczny zawór regulacyjny do cyrkulacji c.w.u. Aquastrom "VT"
- MT-1/2" — Mieszacz termostatyczny podumywalkowy

UWAGA:

Odejścia od pionów i głównych przewodów rozprowadzających instalacji wody zimnej, ciepłej i cyrkulacji w obrębie łazienek i urządzeń sanitarnych wykonać z rur PP

RZUT PODDASZA - INSTALACJA WOD-KAN

Skala 1:100

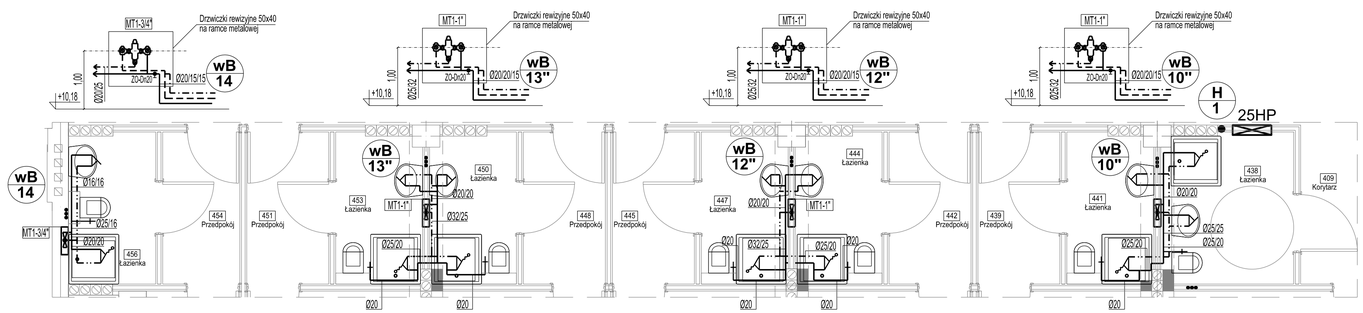

RZUT PODDASZA ŁAZIENKI - INSTALACJA WOD - KAN

Skala 1:50

Jednostka projektowa:	PRACOWNIA USŁUG ARCHITEKTONICZNYCH Stowarzyszenie Architektów Polskich Oddział w Rzeszowie 35-064 Rzeszów ul.Rynek 8		
Podwykonawca:	P.U.H. "RESAN" Grzegorz Rechtoń 35-112 Rzeszów, ul. Bohaterów 34/7 tel. 509 566 117		
Inwestor:	Szpital Specjalistyczny w Brzozowie, Podkarpacki Ośrodek Onkologiczny im. Ks.B.Markiewicza. 36-200 Brzozów, ul.Ks.J.Bielawskiego 18		
Obiekt:	PRZEBUDOWA Z ROZBUDOWĄ BUDYNKU "HOTELOWCA"		
Nazwa projektu:	INSTALACJE WOD - KAN		
Faza projektu:	PROJEKT WYKONAWCZY		
Branża:	INSTALACJE SANITARNE		
FUNKCJA	IMIĘ I NAZWISKO	NR UPR.	PODPIS:
Projektant:	mgr inż. Grzegorz Rechtoń	PDK/0067/POOS/06	
Zespół projektowy:	mgr inż. Małgorzata Nowaczyńska		
	mgr inż. Tomasz Totoś		
	mgr inż. Barbara Ziobro		
Sprawdzający:	inż. Andrzej Zabratyński	S-114/76	
Tytuł rysunku:		Data:	Skala:	Nr rysunku:
RZUT PODDASZA - INSTALACJA WOD. - KAN. I PPOŻ.		09.2009	1: 100	07

(academic use only)