


Nr	Wyszczególnienie
-101	Komunikacja
-102	WC pacj.
-103	Szatnia pacjentów
-104	Łazienka
-105	Łazienka
-106	Szatnia pacjentów
-107	Rozdzielnia elektr.
-108	Wodomierz
-109	Wentylatornia
-110	Pom. porządkowe
-111	Łazienka
-112	Szatnia personelu M.
-113	Pokój socjalny
-114	Sala ćwiczeń ruchowych
-115	Magazyn czysty
-116	Magazyn brudny
-117	Pro morte
-118	Klatka schodowa II
-119	Dzwig szpitalny II

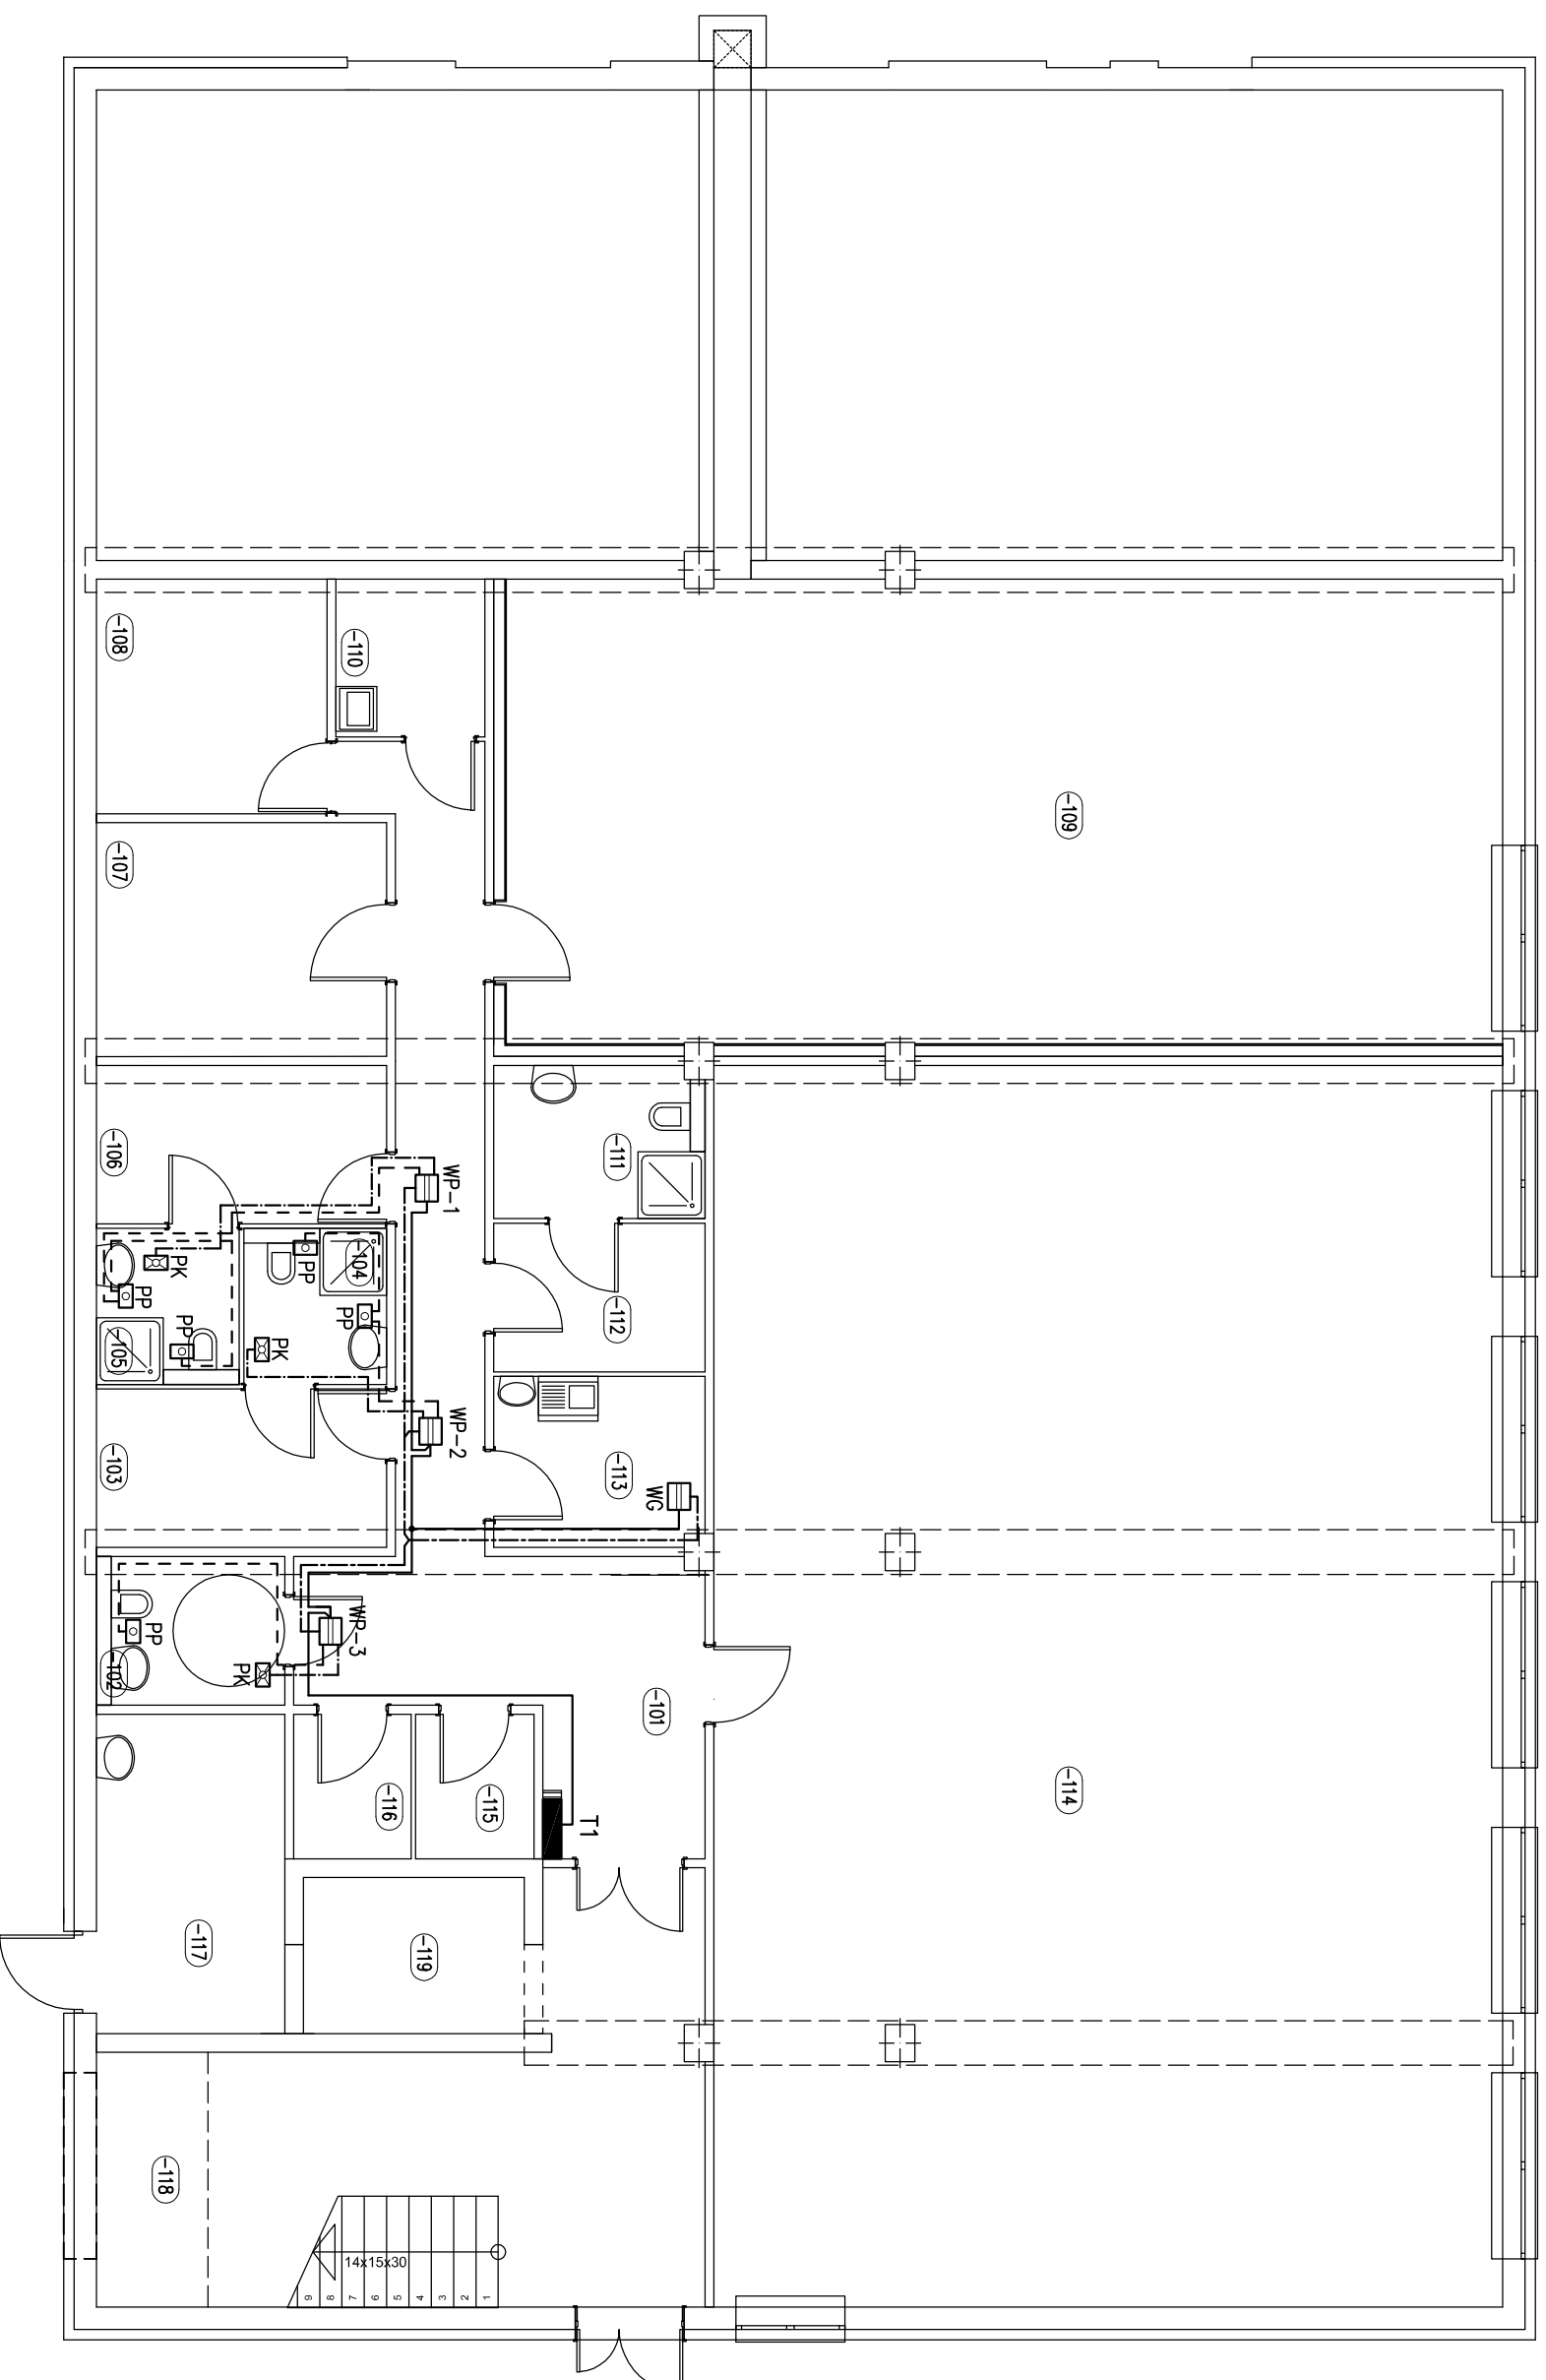

OZNACZENIA:

System przywoławczy SIGMA prod. Eida Szczecinek

WG - wskaźnik grupowy FLSY-2206

WP - wskaźnik pomieszczeniowy FLSY-2205

PP - przycisk przywoławczy 20-101

PK - przycisk koszący 20-102

- obwód zasilania 24V - YDY-2x1 wk-pt
- obwód pętli przywoławczej YTKSY-1x2x0,5 w korytku / RWKL-13,5 p.t.
- obwód linii przywoławczej YTKSY-1x2x0,5 w RWKL-13,5 p.t.
- obwód linii koszenia darmu YTKSY-1x2x0,5 w RWKL-13,5 p.t.

Temat: ROZBUDOWA Z PRZEBUDOWĄ BUDYNKU "HOTELOWCA" W SZPITALU SPECJALISTYCZNYM W BRZÓZOWIE PODKARPACKIM OŚRODKU ONKOLOGICZNYM		Stowarzyszenie Architektów Polskich Oddział w Rzeszowie Pracownia Usług Architektonicznych Rynek 8, 35-064 Rzeszów	
Objekt: Budynek "HOTELOWEC"		eSPROJEKT 35-242 Rzeszów ul. Portyzantów 1A	
Investor:	SZPITAL SPECJALISTYCZNY W BRZÓZOWIE 36-200 Brzozów, ul. Ks. J. Bielańskiego	Stadium	Bronza
Część:	INSTALACJE TELETECHNICZNE WEWNĘTRZNE	Projekt	Wykonawczy ELEKTRYCZNA
Tytuł rys:	Instalacja przywoławcza. Rzut piwnic (-7,45).	Nr rys.	T-1.1
Projektant	mgr inż. Piotr Wołak	Upr. bud.	Data
Opracował		PDK/0098/P00E/06	03-2011
Sprawdzający	mgr inż. Ferdynand Popiek	88/74	03-2011