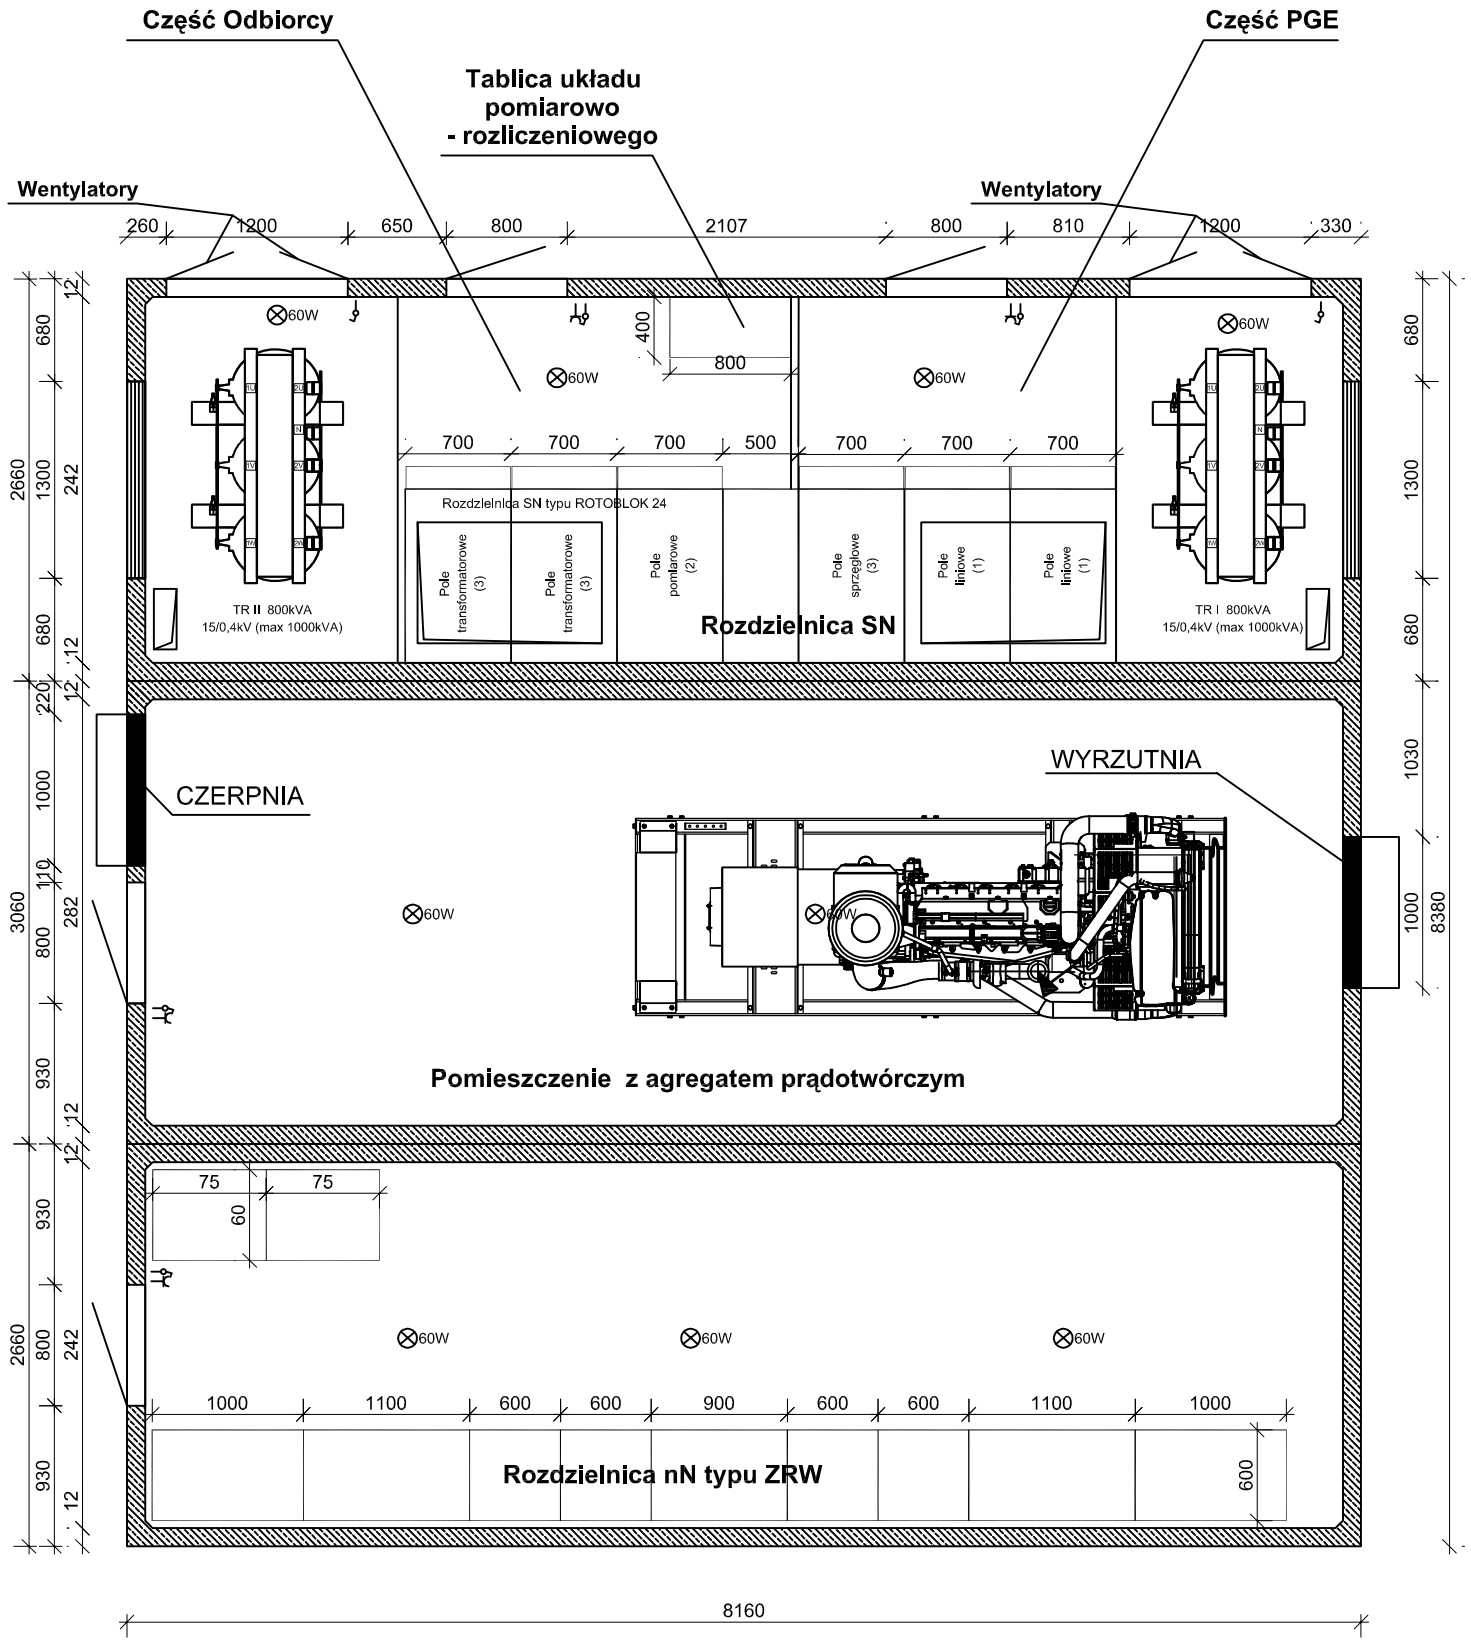

Jednostka projektowa:	PRACOWNIA PROJEKTOWA INSTALACJI SANITARNYCH I ELEKTRYCZNYCH mgr inż. Krzysztof Nowak, 38-400 Krosno ul. Żeromskiego tel.: 0134320367 - kom.: 605478199 - e-mail: krz.nowak@neostrada.pl		
Temat:	**„ Budowa stacji transformatorowej z agregatem prądotwórczym z rozdzielnią średniego i niskiego napięcia, przebudowa sieci elektroenergetycznej w Brzozowie"**		
Inwestor:	Szpital Specjalistyczny w Brzozowie Podkarpacki Ośrodek Onkologiczny im. Ks. B. Markiewicza 38, 36-200 Brzozów, ul. Ks. J. Bielawskiego 18		Data: 2011
Budowa:	36-200 Brzozów, ul. Ks. J. Bielawskiego 18		SKALA
Temat rysunku:	**RZUT PARTERU**		1:50
Branża:	architektoniczno-budowlana	Podpis:	NR RYS.
PROJEKTANCI	mgr inż. Oktawian Woźniak (upr. Nr 81/91)		2K
	mgr inż. arch. Olga Churzępa - Borek (upr. nr Rz-A-02/11)		
ASYSTENT PROJEKTANTA	mgr inż. Justyna Kubit		
SPRAWDZAJĄCY	mgr inż. Tadeusz Prejsnar (upr. Nr 87/84)		
	mgr inż. arch. Ruben Bardanaszwili (upr. Nr 79/90)		