



Przekrój 3-3 skala 1:50

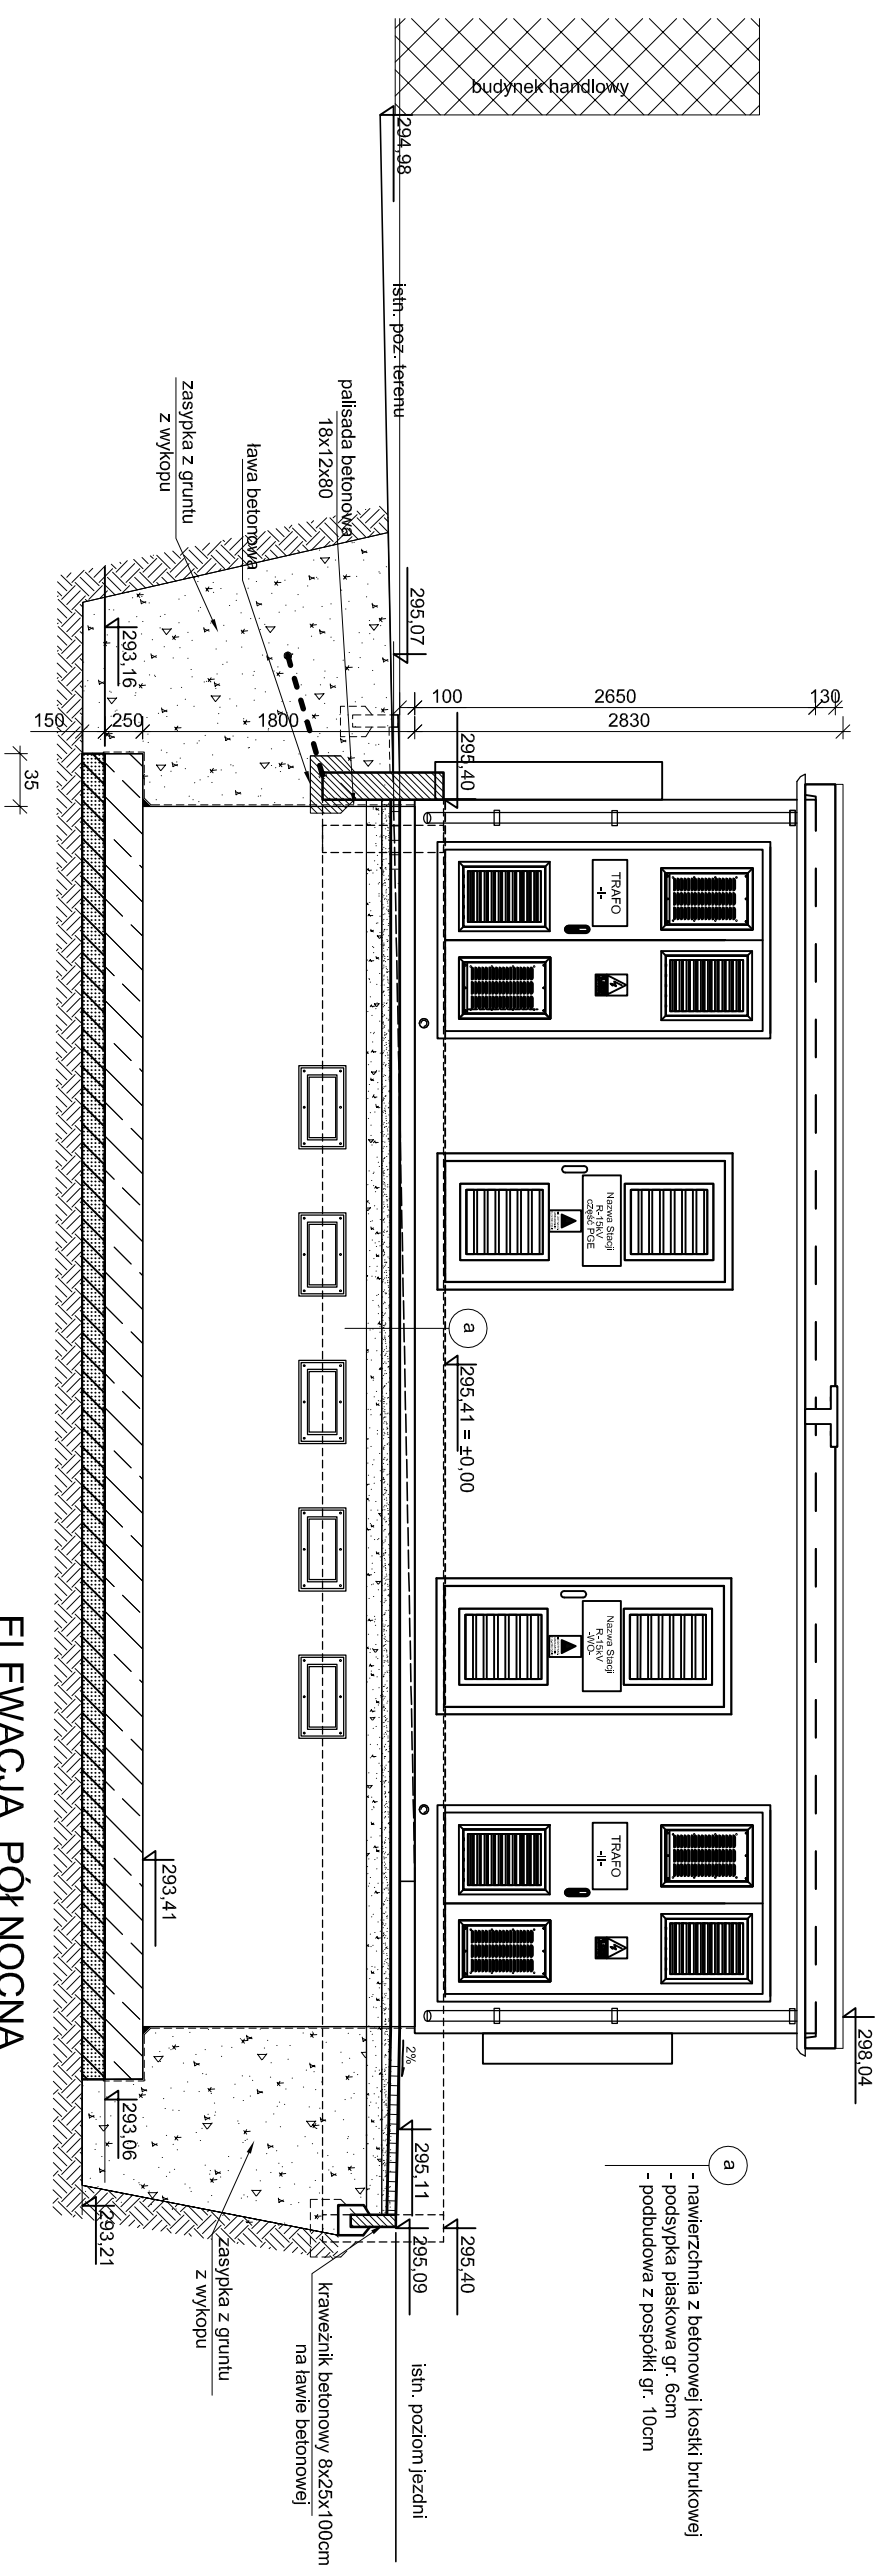

ELEWACJA PÓŁNOCNA

Przekrój 4-4 skala 1:50

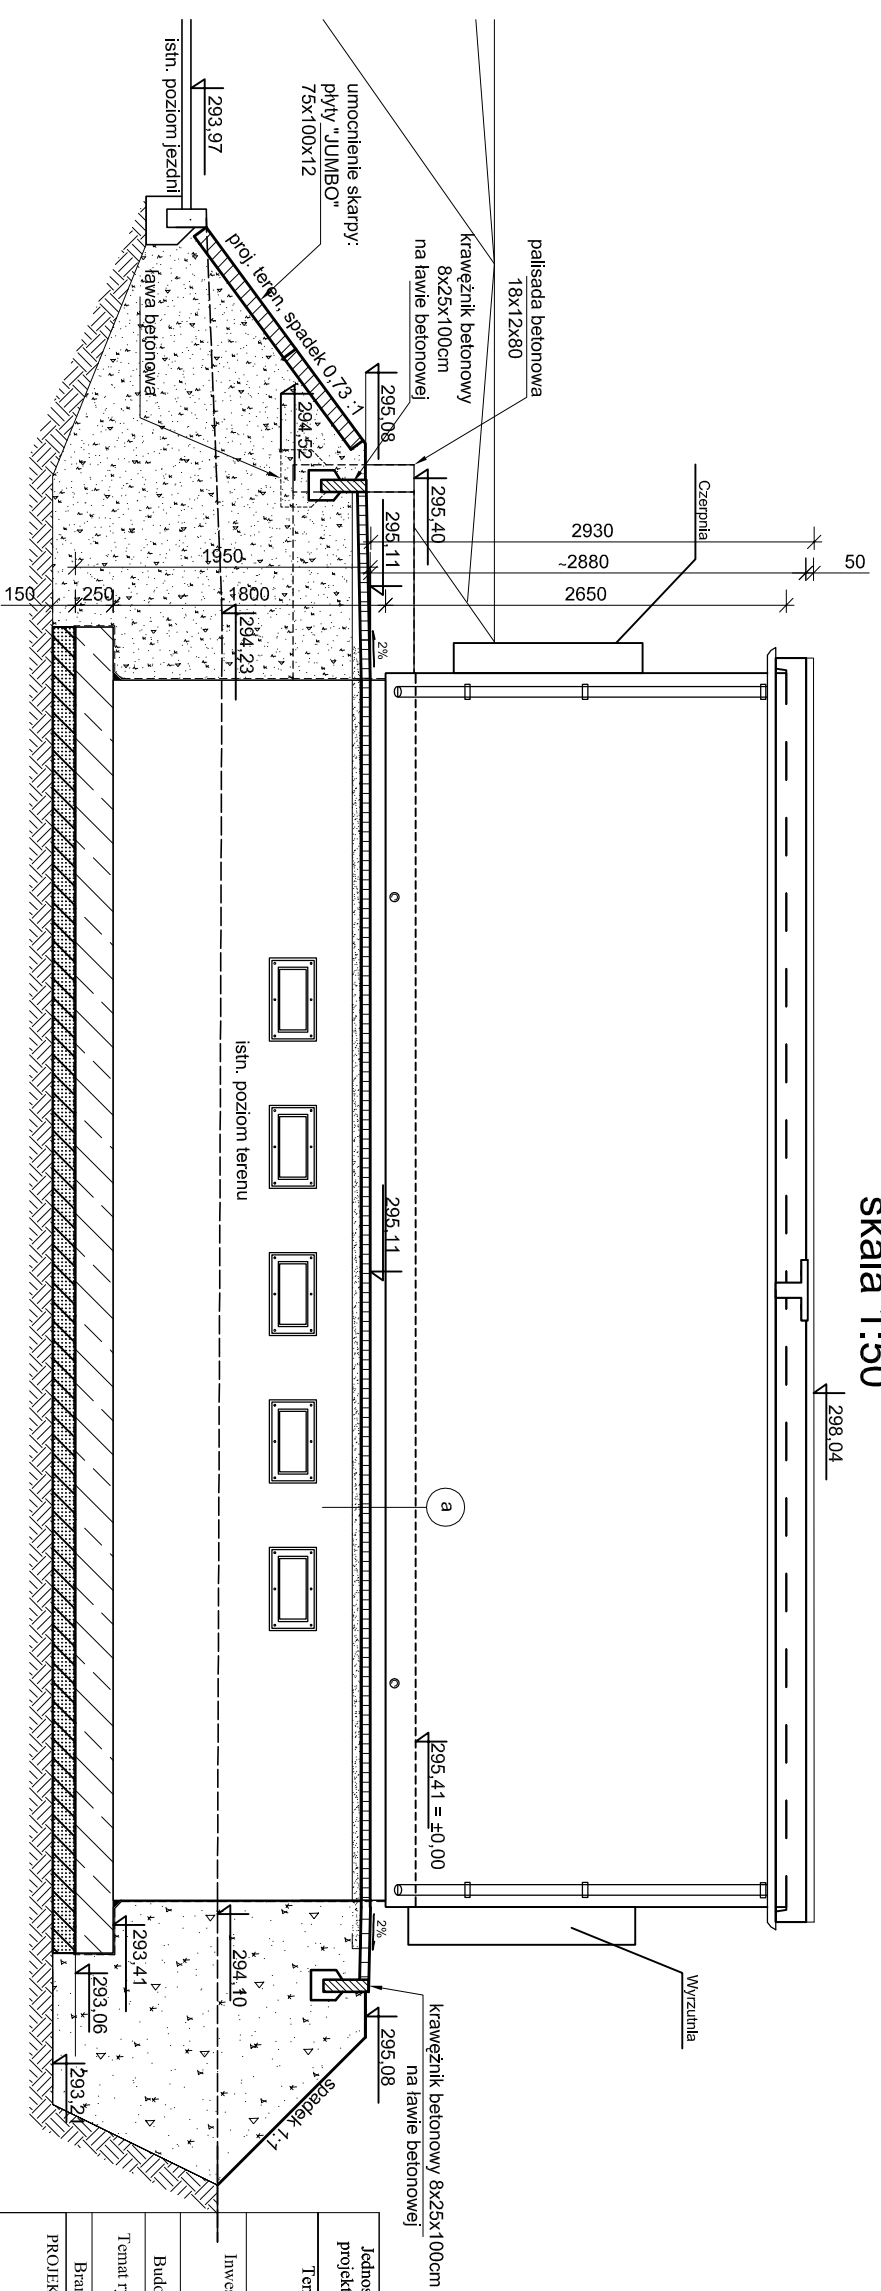

ELEWACJA POŁUDNIOWA

Jednostka projektowa:	PRACOWNIA PROJEKTOWA INSTALACJI SANITARNYCH I ELEKTRYCZNYCH mgr inż. Krzysztof Nowak, 38-400 Koszów ul. Żeromskiego tel.: 0134320367 • kom.: 605472189 • e-mail: krznowak@prostrada.pl	Date: 2011
Temat:	„Budowa stacji transformatorowej z agregatem prądotwórczym z rozdzielnią średniego i niskiego napięcia, przybudowa sieci elektroenergetycznej w Brzozowie”	
Investor:	Szpital Specjalistyczny w Brzozowie Podkarpacki Ośrodek Onkologiczny im. Ks. B. Markiewicza 38, 36-200 Brzozów, ul. Ks. J. Bielewskiego 18	SKALA 1:50
Budowa:	36-200 Brzozów, ul. Ks. J. Bielewskiego 18	
Temat rysunku:	ELEWACJA POŁUDNIOWA, ELEWACJA PÓŁNOCNA	
 Branża:	architektoniczno-budowlana	Podpis: NR RYS.
PROJEKTANCI	mgr inż. Oktawian Woźniak (upr. Nr 8189)	
	mgr inż. arch. Olga Churzępa - Bock (upr. Nr B-542/11)	
ASISTENT PROJEKTANTA	mgr inż. Justyna Kubit	
SPRAWDZAJĄCY	mgr inż. Tadeusz Prejsnar (upr. Nr 8784)	3.IK
	mgr inż. arch. Ruben Bardamaszwili (upr. Nr 7990)	