


↕

PRZEKRÓJ A-A

8070

↕

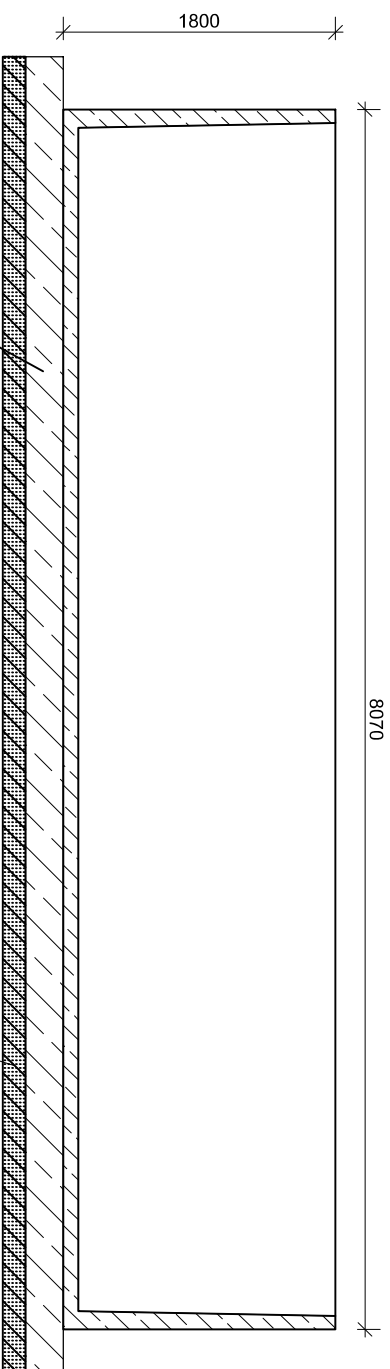


PRZEKRÓJ C-C
(Widok z góry)

↔

↕

↕

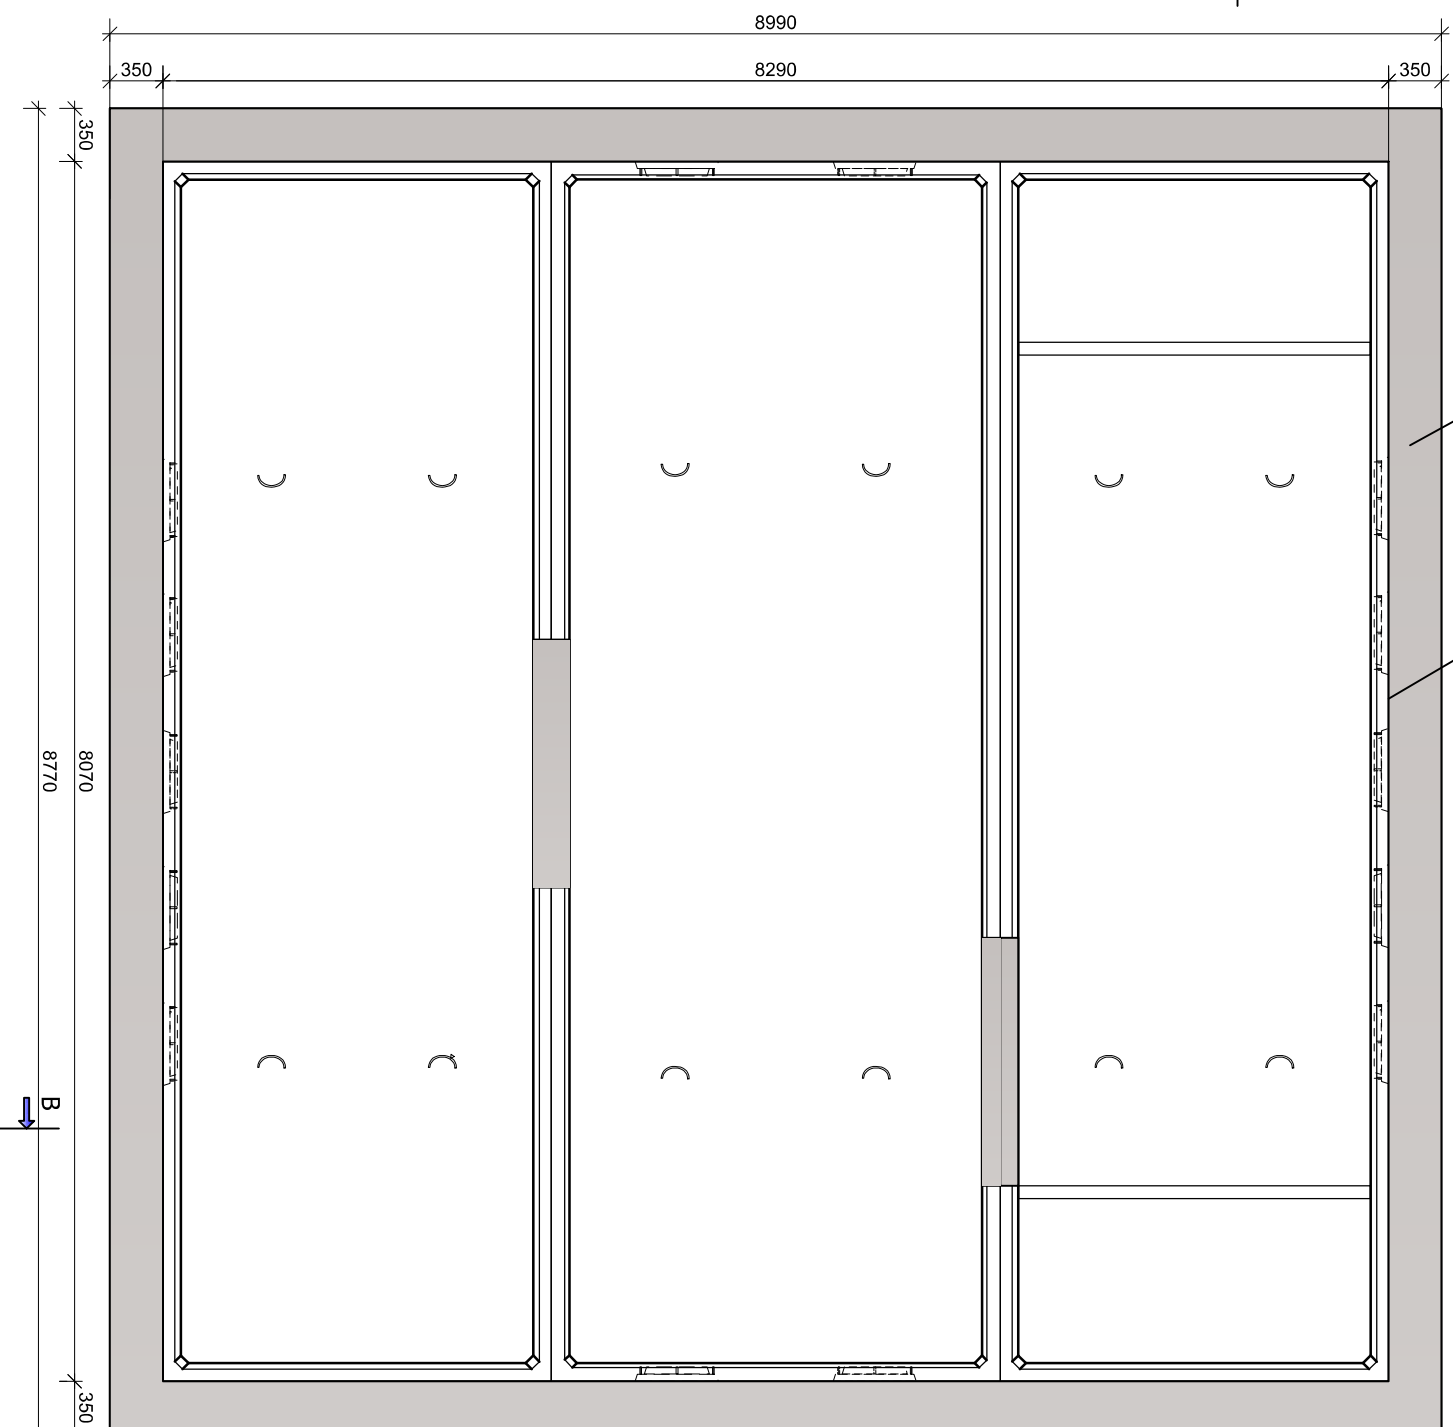

PROJEKT WYKONAWCZY

PRACOWNIA PROJEKTOWA INSTALACJI SANITARNYCH I ELEKTRYCZNYCH

mgr inż. Krzysztof Nowak, 38-400 Krośno ul. Żeromskiego 112

tel.: 0134320367 - kom.: 605478199 - e-mail: krz.nowak@neostrada.pl

Temat: "Budowa stacji transformatorowej z agregatem prądowórczym z rozdzielnią średniego i niskiego napięcia, przebudowa sieci elektroenergetycznej w Brzozowie"

Data: grudzień 2011

Obiekt: Szpital Specjalistyczny w Brzozowie

Skala:

1 : 50

Adres: 36-200 Brzozów, ul. Ks. J. Bielańskiego 18

dz. Nr. ewid. 2465 / 2 ; 2466 / 5

Inwestor: Szpital Specjalistyczny w Brzozowie

Nr rysunku:

Podkarpacki Ośrodek Onkologiczny im. Ks. B. Markiewicza 38

29/E

Trasę rysunku:

PRZEKRÓJ A-A, B-B, C-C

Podpis:

Projektant:

mgr inż. Krzysztof Nowak
specjalność: inst. elektryczne (upr. PDK0136/PW/OE/04)