PRZEKRÓJ A-A

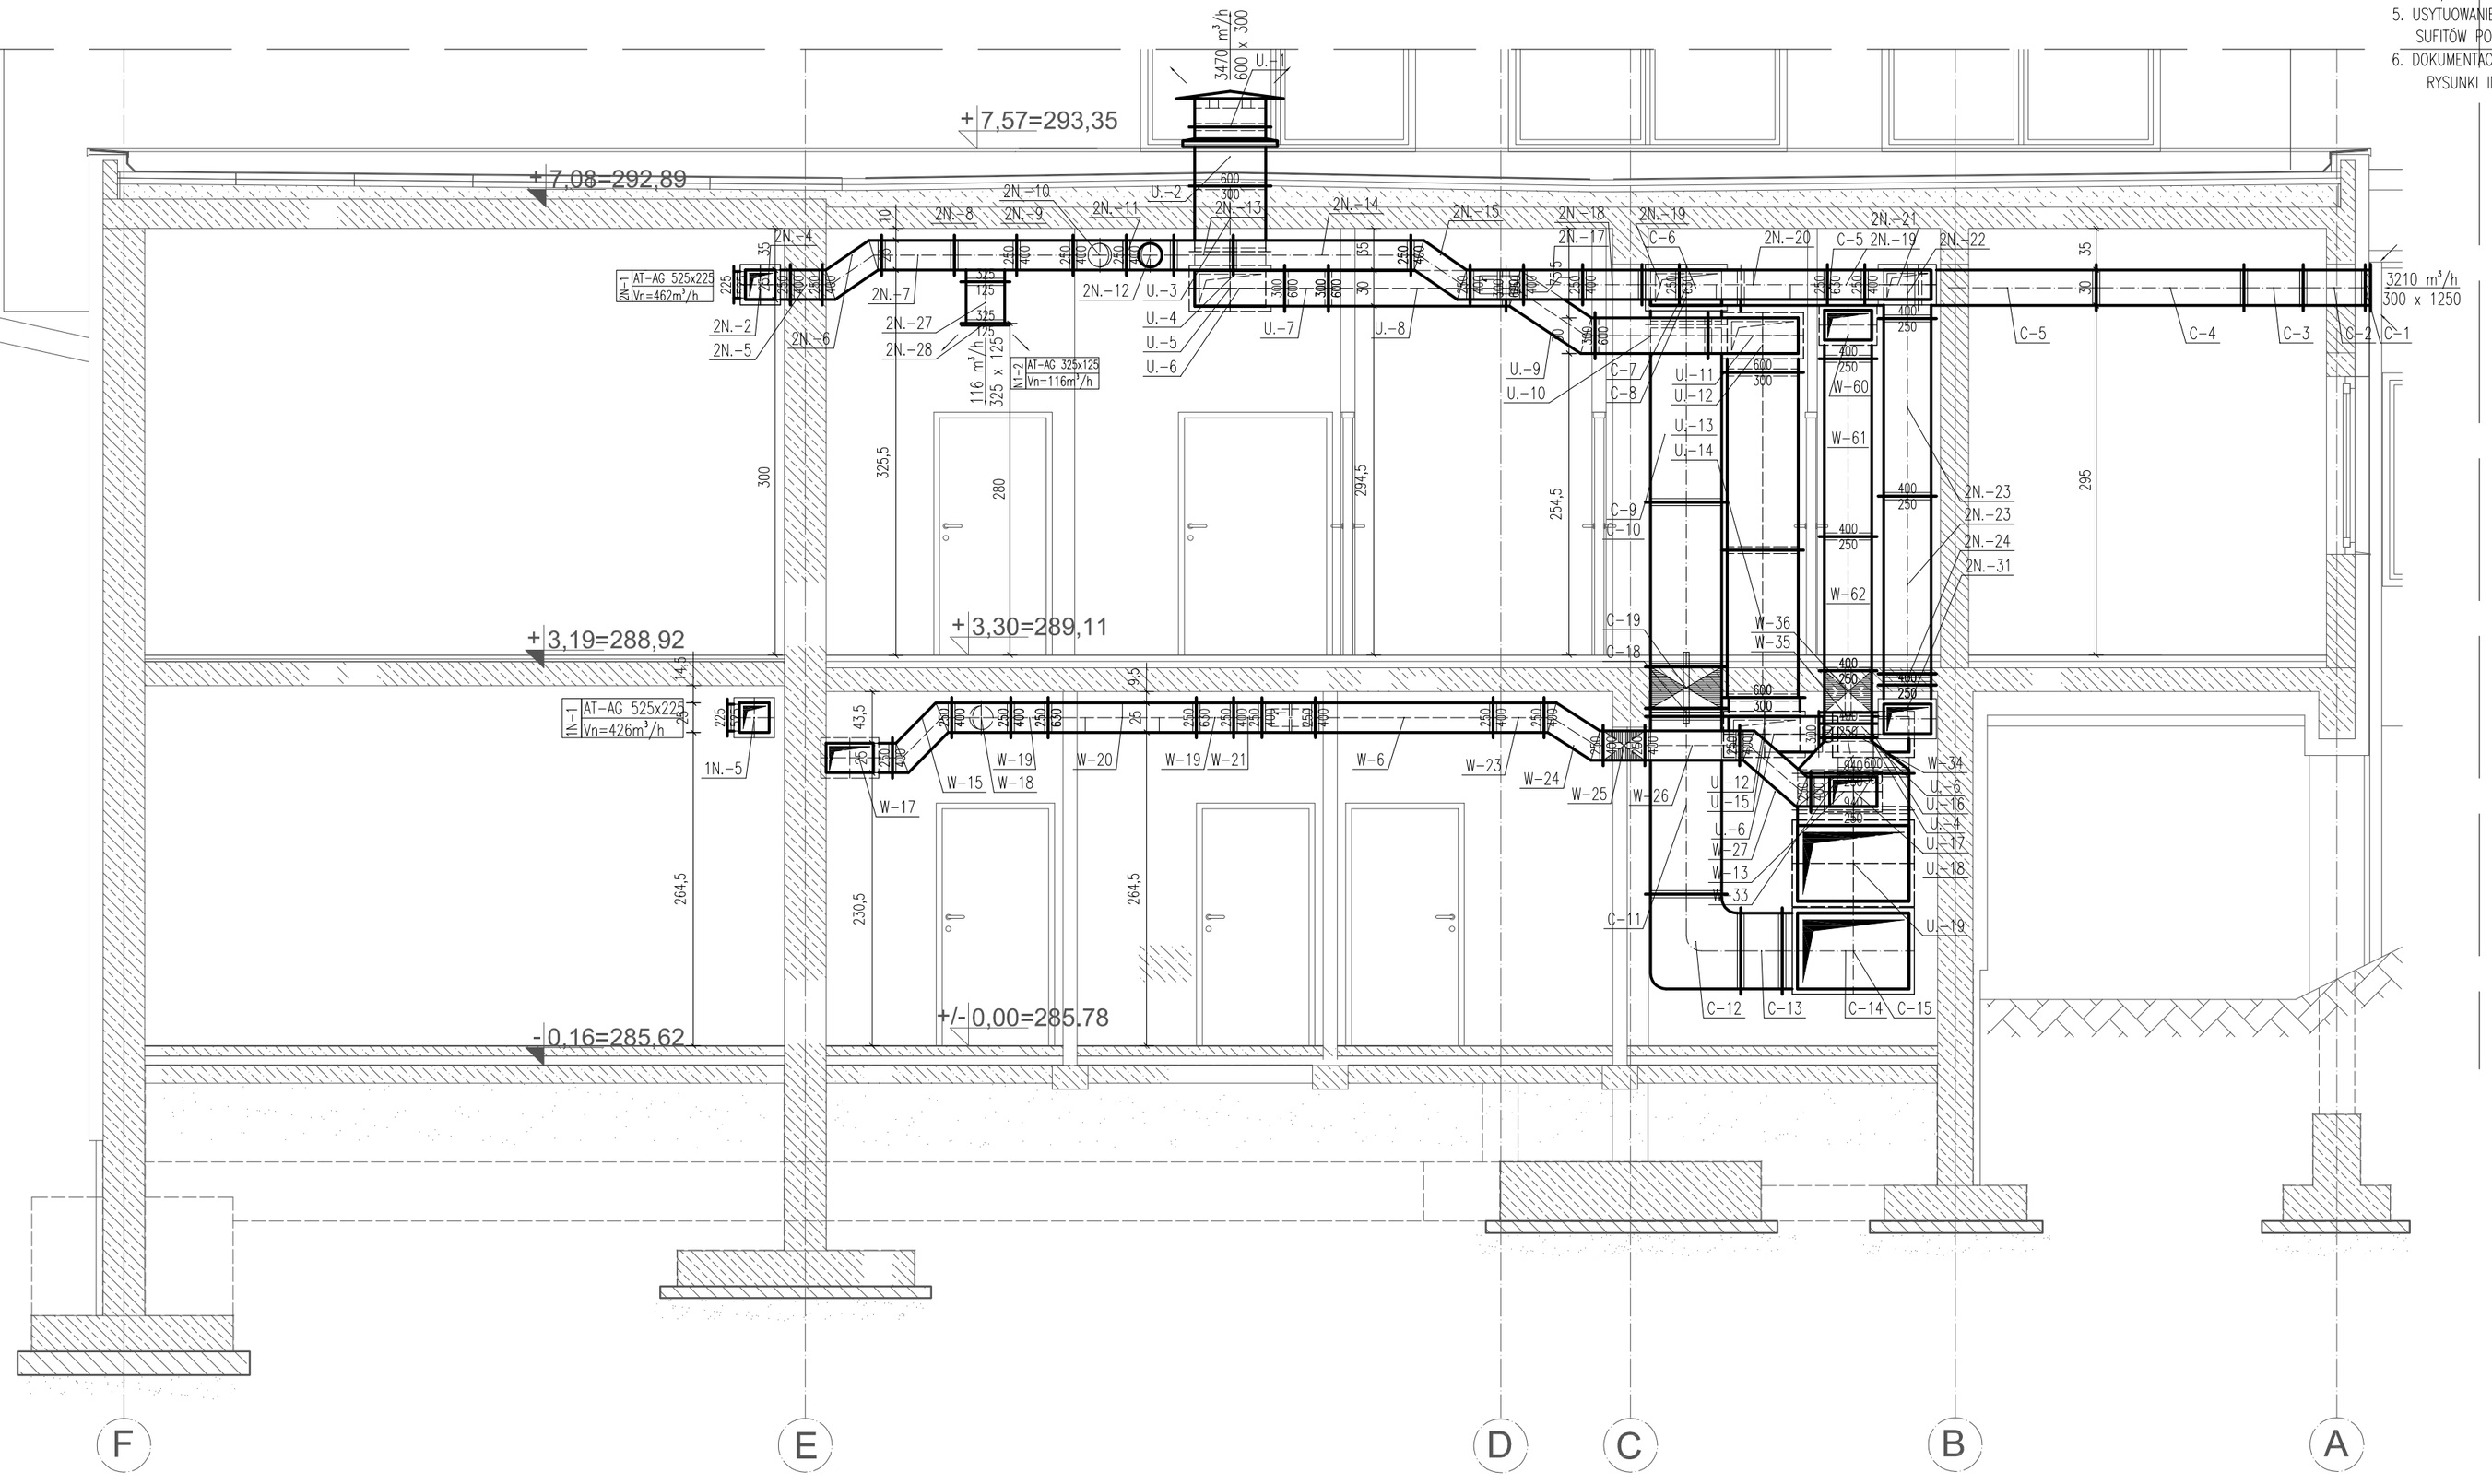

UWAGA:

1. W TRAKCIE WYKONYWANIA NOWOPROJEKTOWANYCH KONSTRUKCJI MONOLITYCZNYCH NALEŻY POZOSTAWIĆ W PRZEGRODACH PRZEJŚCIA DLA INSTALACJI. TECHNOLOGIĘ WYKONANIA PRZEJŚĆ PRZEZ PRZEGRODY CERAMICZNE (ORAZ POZOSTALE PRZEGRODY O ODPORNOŚCI OGNIOWEJ MNIEJSZEJ LUB RÓWNEJ EI60) POZOSTAWIA SIĘ DO WYBORU WYKONAWCY. MIEJSCE POZOSTAWIENIA ORAZ WYMIARY OTWORÓW NALEŻY SKONSULTOWAĆ Z WYKONAWCĄ INSTALACJ.
2. WSZYSTKIE PRZEJŚCIA PRZEZ PRZEGRODY O ODPORNOŚCI OGNIOWEJ EI60 LUB WYŻSZEJ NALEŻY USZCZELNIĆ PPOŻ POPRZEZ ZASTOSOWANIE KLAP PPOŻ., OBUDÓW PPOŻ ORAZ ZABEZPIECZAJĄC DODATKOWO PRZEJŚCIA W TECHNOLOGII FIREPRO ROCKWOOL LUB RÓWNOWAŻNEJ INNEGO PRODUCENTA.
3. PROJEKTOWANE POZIOMY I TRASY PROWADZENIA INSTALACJI NALEŻY BEZWZGLĘDNIE SPRAWDZIĆ ZE STANEM ISTNIEJĄCYM PRZED ROZPOCZĘCIEM MONTAŻU. EWENTULANE ROZBIEŻNOŚCI ROZWIĄZYWAĆ NA BUDOWIE WE WŁASNYM ZAKRESIE LUB W POROZUMIENIU Z PROJEKTANTEM
4. KOLEJNOŚĆ WYKONYWANIA INSTALACJ WENTYLACJI MECHANICZNEJ NALEŻY W TRAKCIE MONTAŻU SKOORDYNOWAĆ Z POZOSTALYMI INSTALACJAMI. W SZCZEGÓLNOŚCI NALEŻY ZWRÓCIĆ UWAGĘ NA MOŻLIWE KOLIZJE Z INSTALACJĄ C.O./C.T. ORAZ INSTALACJAMI ELEKTRYCZNYMI.
5. USYTUOWANIE ELEMENTÓW KOŃCOWYCH INSTALACJI (NAWIEWNYCH I WYWIEWNYCH) NALEŻY USTALIĆ Z WYKONAWCĄ SUFITÓW PODWIESZANYCH. OSTATECZNA LOKALIZACJA ZGODNIE Z PROJEKTEM SUFITÓW PODWIESZANYCH.
6. DOKUMENTACJA PROJEKTOWA STANOWI CAŁOŚĆ RYSUNKI INSTALACYJNE NALEŻY ROZPATRYWAĆ ŁĄCZNIE Z INNYMI BRANŻAMI

Projekt jest w rozumieniu ustawy o prawie autorskim i prawach pokrewnych utworem architektoniczno-urbanistycznym i jest chroniony prawem autorskim. Projekt stanowi całość. Rysunki branży sanitarnej należy rozpatrywać w ścisłym powiązaniu z projektami pozostałych branż.

jednostka projektowa:

"S.T. ARCHITEKCI" Sp. z o.o.
ul. KRÓLA STANISŁAWA AUGUSTA 25C 35-210 RZESZÓW

adres korespondencyjny (adres pracowni):
Ul. Gen. M. Langiewicza 18 (II piętro) 35-021 Rzeszów
tel. (017) 862 81 66, 500 050 022, 501 308 898

podwykonawca :

PRACOWNIA PROJEKTOWA "N-TECH"
ul. PARTYZANTÓW 1A
35-242 RZESZÓW
tel. (017) 8613945, 601 818 114

temat / nazwa :

PROJEKT BUDOWLANY

Przebudowa z rozbudową Pawilonu terapii megawoltowej dla Szpitala Specjalistycznego w Brzozowie
Podkarpackiego Ośrodka Onkologicznego im. Ks. B. Markiewicza

faza:
PW

inwestor:

SZPITAL SPECJALISTYCZNY w Brzozowie
PODKARPACKI OŚRODEK ONKOLOGICZNY im. Ks. B. Markiewicza
36-200 Brzozów, ul. Ks. J. Bielawskiego 18

adres inwestycji:

BRZOZÓW
DZIAŁKA NR 2465/2
DZIAŁKA NR 2466/5
DZIAŁKA NR 2473/1

branża:
INSTALACJE SANITARNE

nazwa rysunku:
PRZEKRÓJ A-A

skala: 1:50
nr rys: S3.05
numer projektu:

imię i nazwisko:	nr uprawnień :	data:	podpis:
projektant:			
mgr inż. Paweł SERAFIN	S-96/02	10-03-2009	
współpraca :			
mgr inż. Tomasz PYRDA		10-03-2009	
Izabela KWAŚNY		10-03-2009	
sprawdzający:			
mgr inż. Witold CHMURA	5/96	10-03-2009	