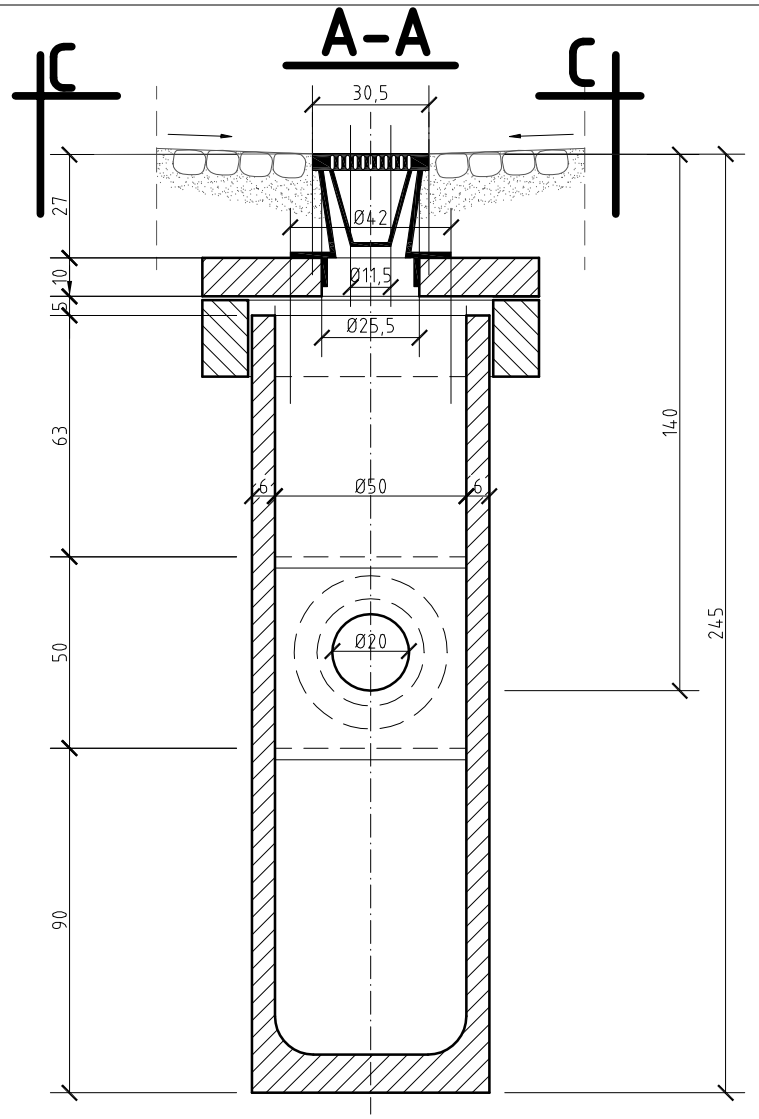

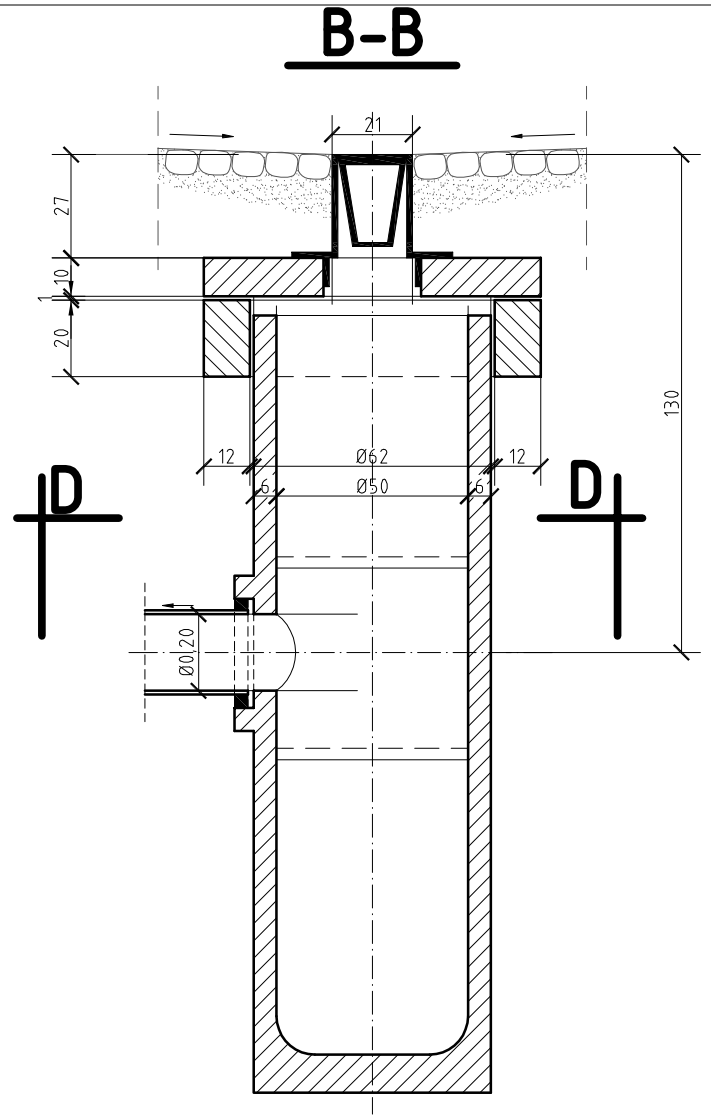

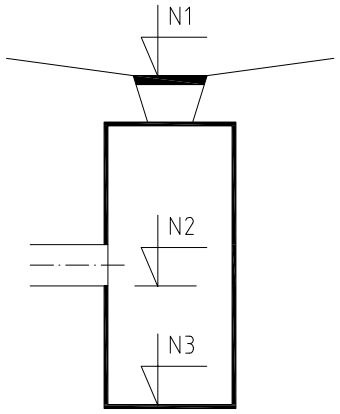

Nr wpustu	N1 m n.p.m.	N2 m n.p.m.	N3 m n.p.m.
1	2	3	4
Kr 1	286,68	285,98	284,98

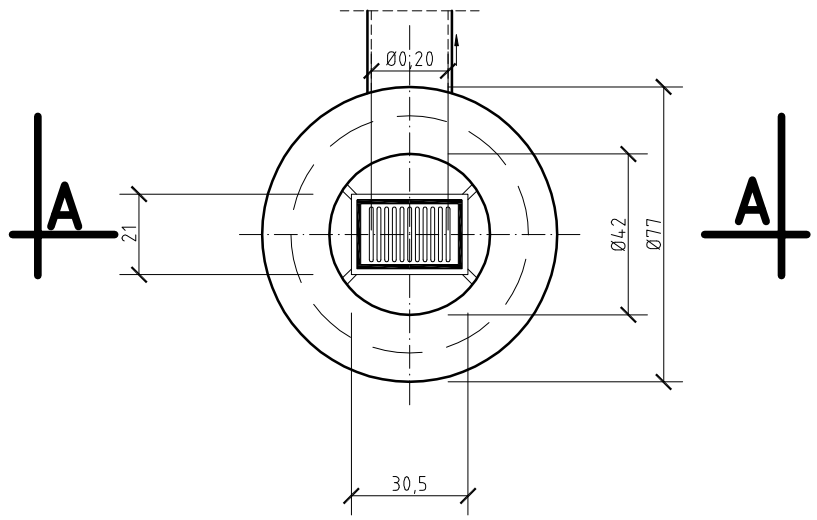

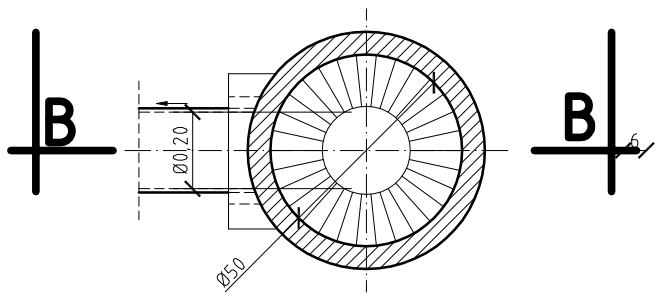

WPUST ULICZNY
skala 1:20

Projekt jest w rozumieniu ustawy o prawie autorskim i prawach pokrewnych utworem architektoniczno-urbanistycznym i jest chroniony prawem autorskim.

jednostka projektowa:

"S.T. ARCHITEKCI" Sp. z o.o.
ul. KRÓLA STANISŁAWA AUGUSTA 25C 35-210 RZESZÓW

adres korespondencyjny (adres pracowni):
Ul. Gen. M. Langiewicza 18 (II piętro) 35-021 Rzeszów
tel. (017) 862 81 66, 500 050 022, 501 308 898

podwykonawca :

PRACOWNIA PROJEKTOWA "N-TECH"
ul. PARTYZANTÓW 1A
35-242 RZESZÓW
tel. (017) 8613945, 601 818 114

temat / nazwa :

PROJEKT WYKONAWCZY

Przebudowa z rozbudową Pawilonu terapii megawoltowej dla Szpitala Specjalistycznego w Brzozowie
Podkarpackiego Ośrodka Onkologicznego im. Ks. B. Markiewicza

faza:
PW

inwestor:

SZPITAL SPECJALISTYCZNY w Brzozowie
PODKARPACKI OŚRODEK ONKOLOGICZNY im. Ks. B. Markiewicza
36-200 Brzozów, ul. Ks. J. Bielawskiego 18

adres inwestycji:

BRZOZÓW
DZIAŁKA NR 2465/2
DZIAŁKA NR 2466/5
DZIAŁKA NR 2473/1

branża:
INSTALACJE SANITARNE

nazwa rysunku:
WPUST ULICZNY

skala: 1:500/50

nr rys: PZT.S4

numer projektu:

imię i nazwisko:	nr uprawnień :	data:	podpis:
projektant:			
mgr inż. Paweł SERAFIN	S-96/02	10-02-2009	
współpraca :			
mgr inż. Tomasz PYRDA		10-02-2009	
Izabela KWAŚNY		10-02-2009	
sprawdzający:			
mgr inż. Witold CHMURA	5/96	10-02-2009	