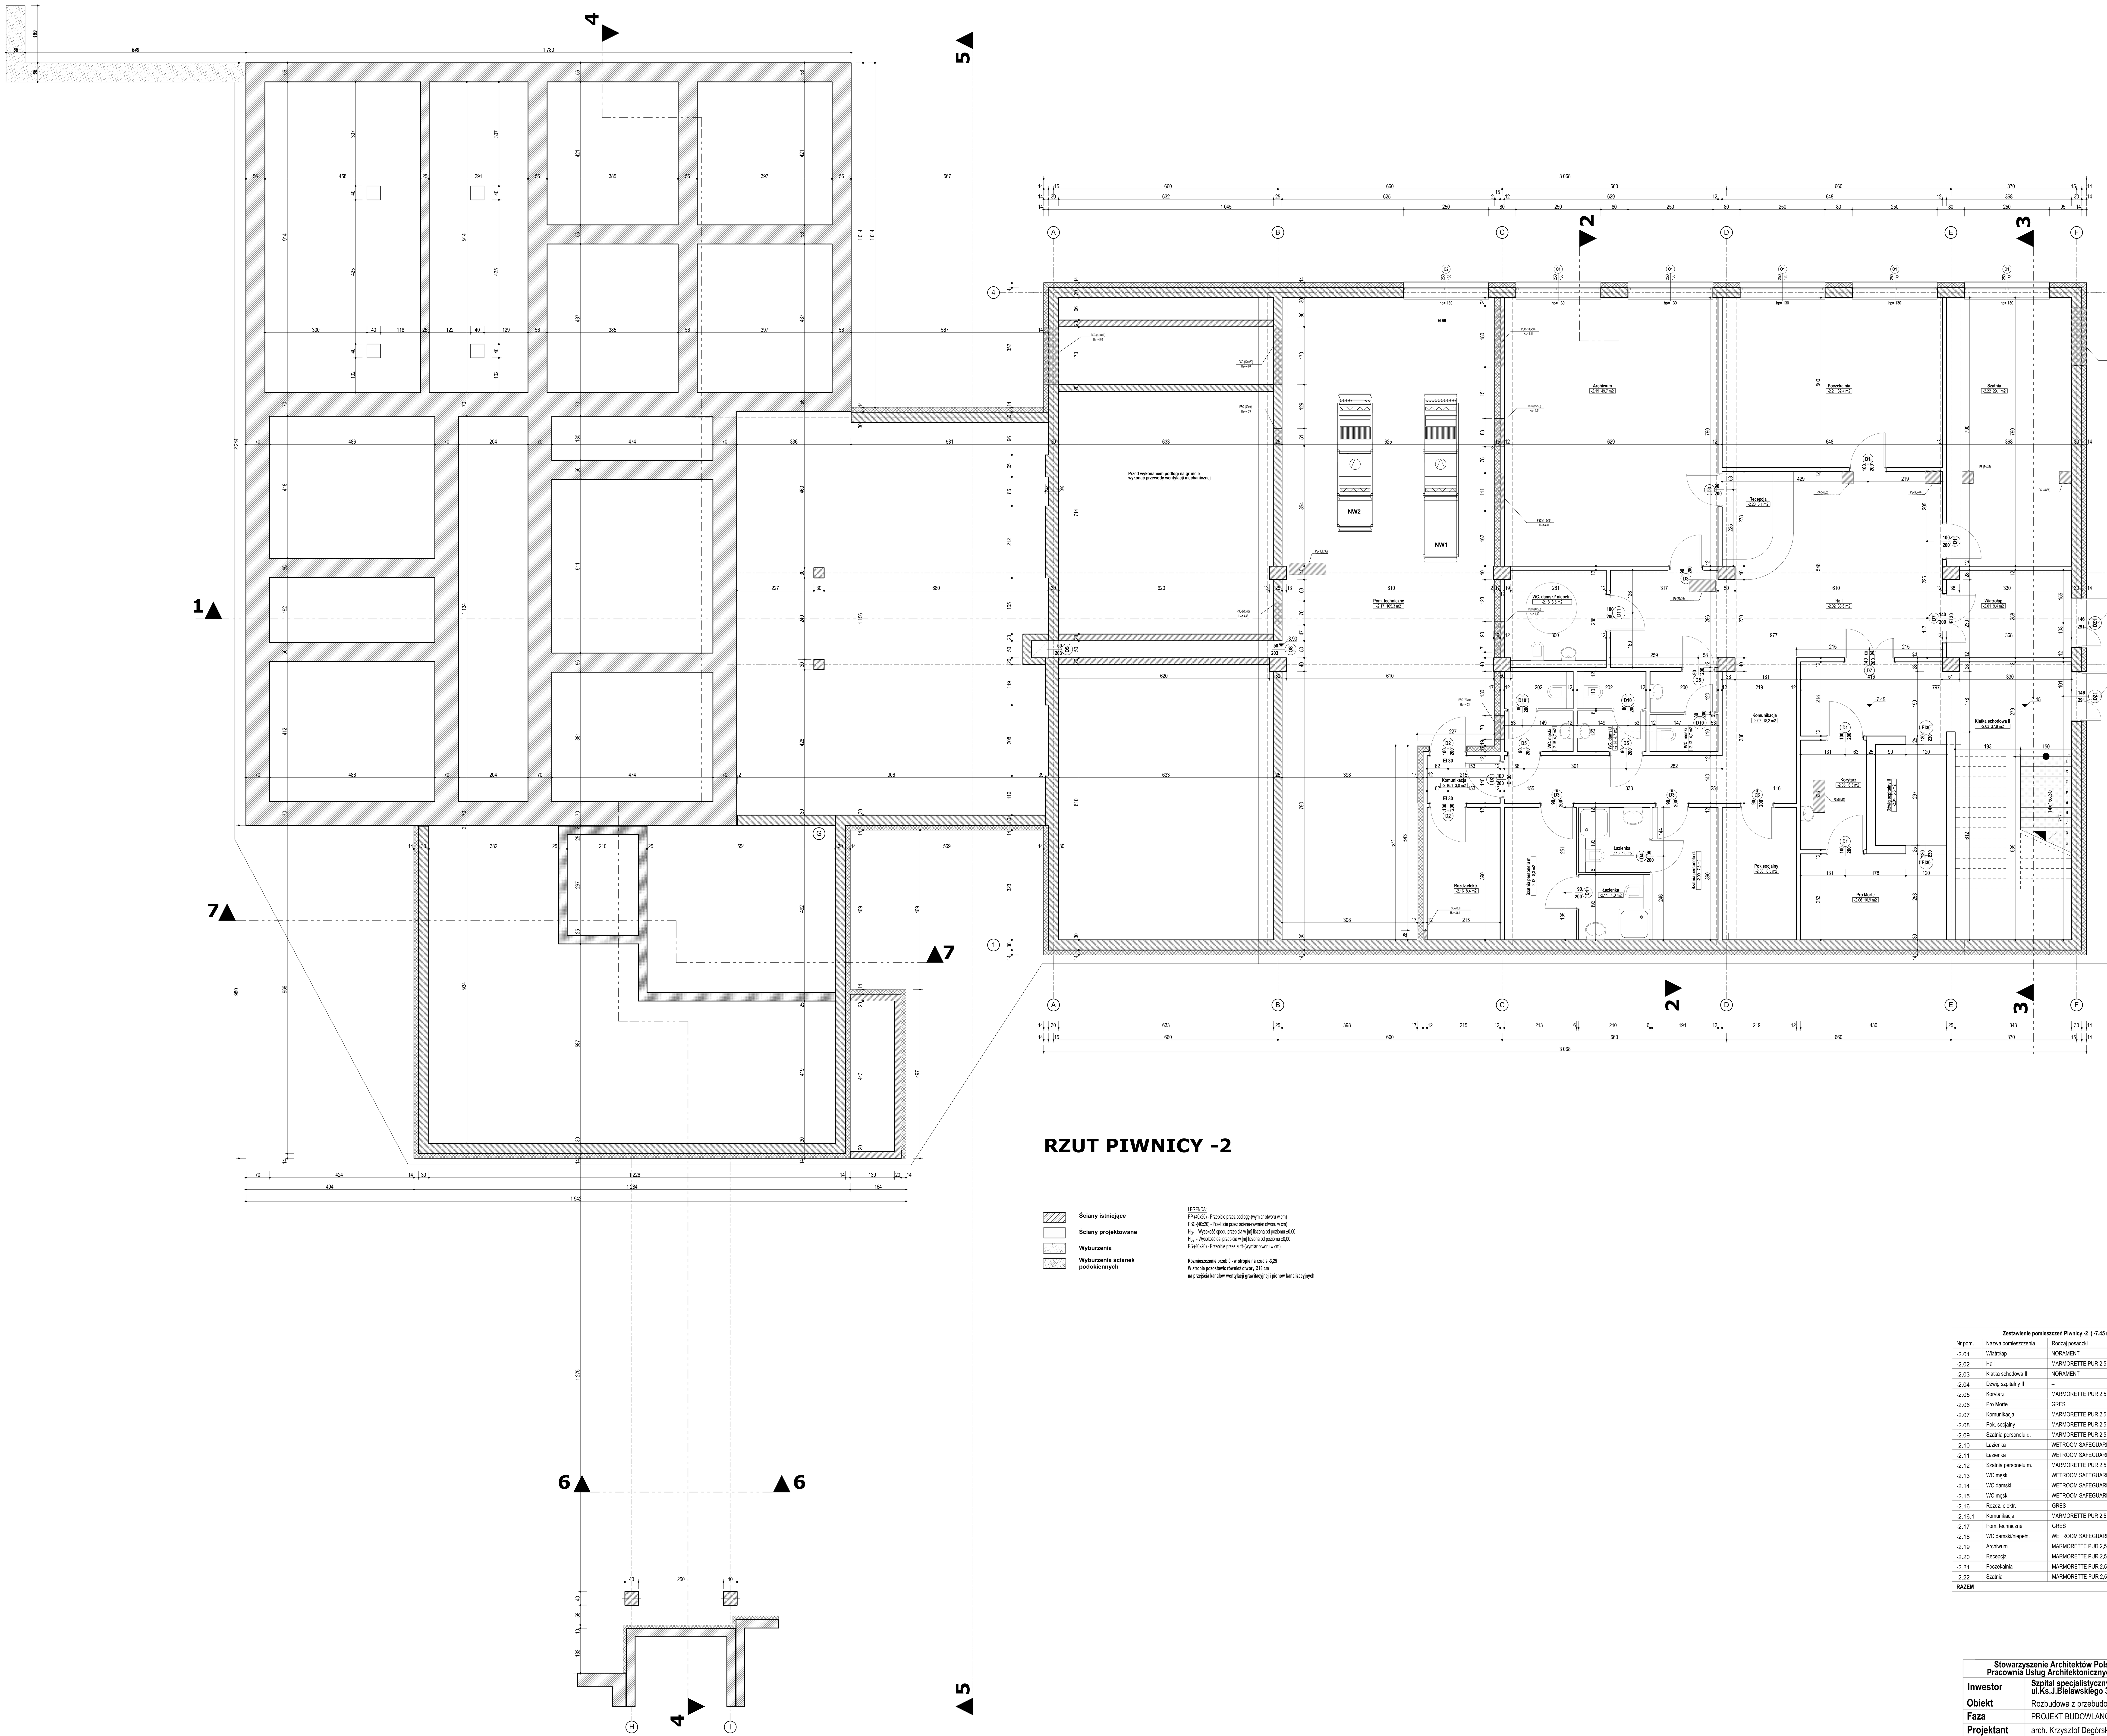

RZUT PIWNICY -2

	Ściany istniejące
	Ściany projektowane
	Wyburzenia
	Wyburzenia ścianek podokiennych

LEGENDA:
PP-(40x20) - Przebicie przez podłogę-(wymiar otworu w cm)
PSC-(40x20) - Przebicie przez ścianę-(wymiar otworu w cm)
H_{SP} - Wysokość spodu przebicia w [m] liczona od poziomu ±0,00
H_{OS} - Wysokość osi przebicia w [m] liczona od poziomu ±0,00
PS-(40x20) - Przebicie przez sufit-(wymiar otworu w cm)

Rozmieszczenie przebić - w stropie na rzucie -3,25
W stropie pozostawić również otwory Ø16 cm
na przejścia kanałów wentylacji grawitacyjnej i pionów kanalizacyjnych

Zestawienie pomieszczeń Piwnicy -2 (-7,45 m)

Nr pom.	Nazwa pomieszczenia	Rodzaj posadzki	Powierzchnia (m2)
-2.01	Wiatrołap	NORAMENT	9,4
-2.02	Hall	MARMORETTE PUR 2,5 mm	38,6
-2.03	Klatka schodowa II	NORAMENT	37,8
-2.04	Dźwig szpitalny II	--	6,5
-2.05	Korytarz	MARMORETTE PUR 2,5 mm	6,3
-2.06	Pro Morte	GRES	10,9
-2.07	Komunikacja	MARMORETTE PUR 2,5 mm	18,2
-2.08	Pok. socjalny	MARMORETTE PUR 2,5 mm	8,5
-2.09	Szatnia personelu d.	MARMORETTE PUR 2,5 mm	7,6
-2.10	Łazienka	WETROOM SAFEGUARD SPA	4
-2.11	Łazienka	WETROOM SAFEGUARD SPA	4
-2.12	Szatnia personelu m.	MARMORETTE PUR 2,5 mm	8,3
-2.13	WC męski	WETROOM SAFEGUARD SPA	4,7
-2.14	WC damski	WETROOM SAFEGUARD SPA	4,7
-2.15	WC męski	WETROOM SAFEGUARD SPA	4,7
-2.16	Rozdz. elektr.	GRES	8,4
-2.16.1	Komunikacja	MARMORETTE PUR 2,5 mm	3,0
-2.17	Pom. techniczne	GRES	105,3
-2.18	WC damski/niepełn.	WETROOM SAFEGUARD SPA	8,5
-2.19	Archiwum	MARMORETTE PUR 2,5 mm	49,7
-2.20	Recepcja	MARMORETTE PUR 2,5 mm	6,1
-2.21	Poczekalnia	MARMORETTE PUR 2,5 mm	32,4
-2.22	Szatnia	MARMORETTE PUR 2,5 mm	29,1
RAZEM			**416,06**

Stowarzyszenie Architektów Polskich Oddział w Rzeszowie Pracownia Usług Architektonicznych Rynek 8 35-064 Rzeszów		
Inwestor	**Szpital specjalistyczny w Brzozowie, ul.Ks.J.Bielawskiego 36-200 Brzozów**	
Obiekt	Rozbudowa z przebudową budynku "HOTELOWCA"	
Faza	PROJEKT BUDOWLANO-WYKONAWCZY	Skala 1:50
Projektant	arch. Krzysztof Degórski upr. bud. 138/71	
Opracował	Grzegorz Nowaczyński	
Sprawdzający	arch. Krystyna Nowaczyńska-Degórska upr. bud. 125/71	
Rysunek	**Rzut piwnic -7,45**	Nr **1**