



RZUT WIEŻBY - INSTALACJA KANALIZACJI SANITARNEJ

Skala 1:100

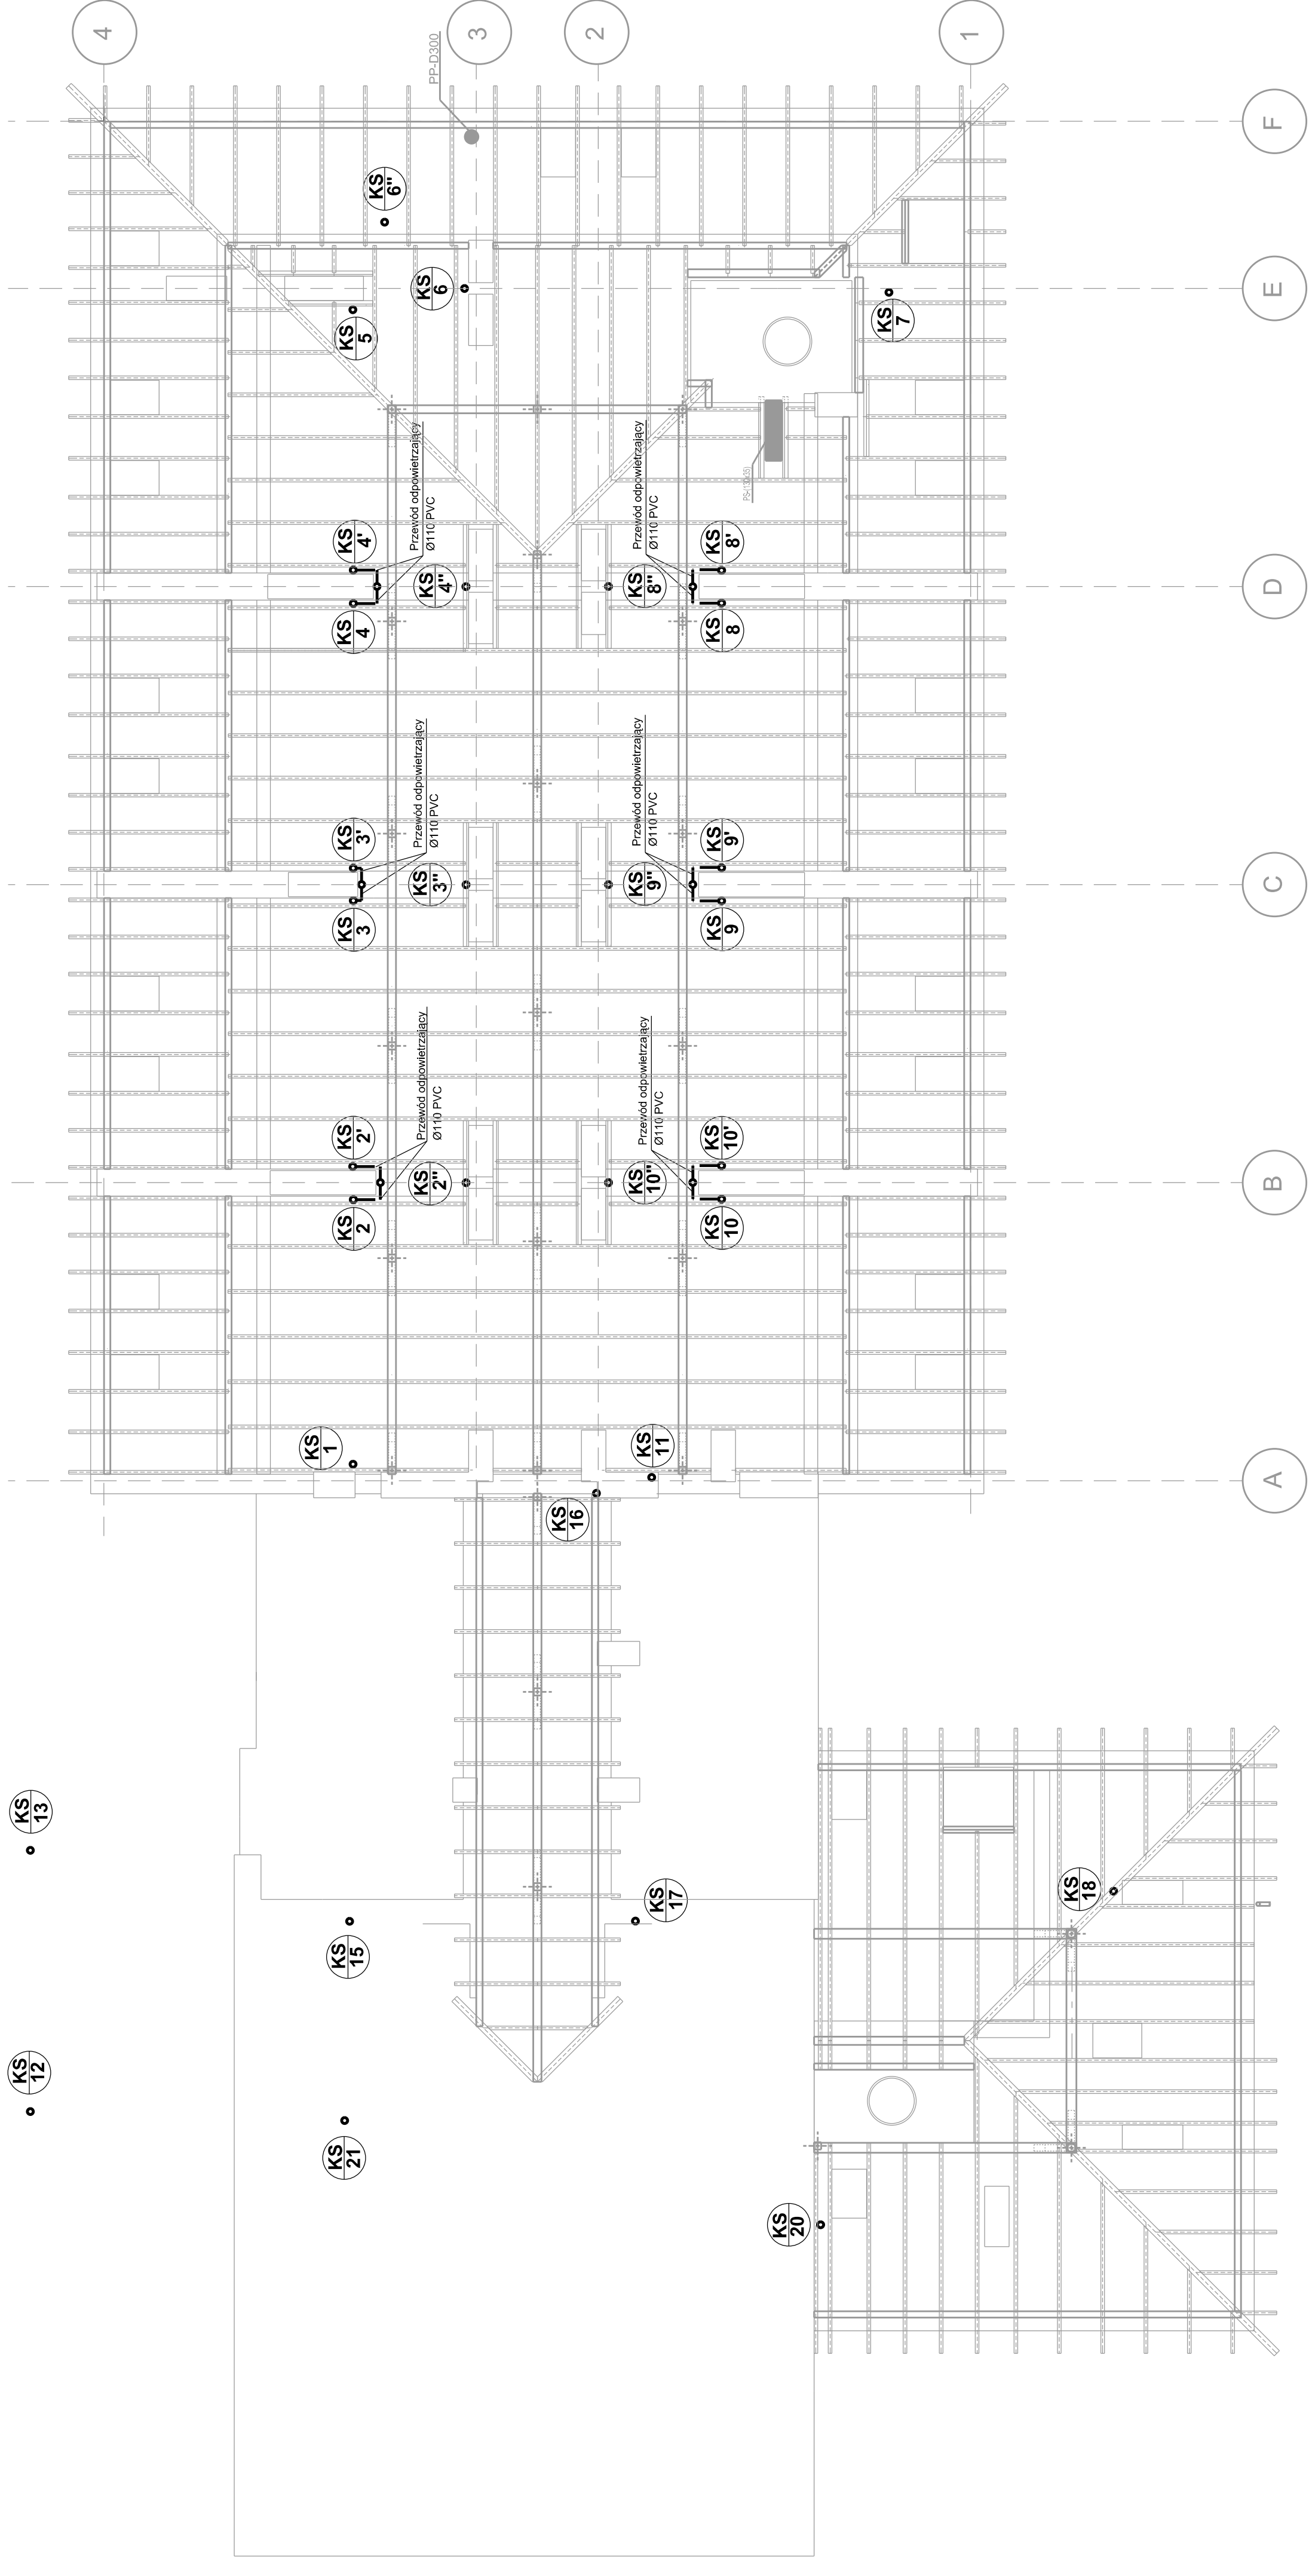

LEGENDA:

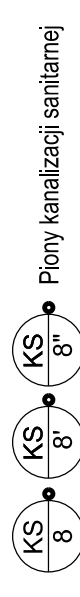

Plony kanalizacji sanitarnej

| | | | |
|--|---|------------------|-------------|
| Jednostka projektowa: | PRACOWNIA USŁUG ARCHYTEKTONICZNYCH Stowarzyszenie Architektów Polskich Oddział w Rzeszowie 35-064 Rzeszów ul.Rynek 8 | | |
| Podwykonawca: | P.U.H. "RESAN" Grzegorz Rechoń 35-112 Rzeszów, ul. Bohaterów 34/7 tel. 509 566 117 | | |
| Inwestor: | Szpital Specjalistyczny w Brzozowie, Podkarpacki Ośrodek Onkologiczny Im. Ks.B. Markiewicza. 35-200 Brzozów, ul.Ks.J. Bielewskiego 18 | | |
| Objekt: | PRZEBUDOWA Z ROZBUDOWĄ BUDYNKU "HOTELOWCA" | | |
| Nazwa projektu: | INSTALACJA KANALIZACJI SANITARNEJ | | |
| Faza projektu: | PROJEKT WYKONAWCZY | | |
| Brandz: | INSTALACJE SANITARNE | | |
| FUNKCJA | NR UPR. | PODPIS: | |
| Projektant: | mgr inż. Grzegorz Rechoń | PKI/0067/POCS/06 | |
| Zespół projektowy: | mgr inż. Małgorzata Nowaczyńska | | |
| | mgr inż. Tomasz Toloś | | |
| | mgr inż. Barbara Ziobro | | |
| Sprawdzający: | inż. Andrzej Zabratyński | S-114/76 | |
| Tytuł rysunku: | Data: | | Nr rysunku: |
| RZUT WIEŻBY - INSTALACJA KANALIZACJI SANITARNEJ | 09.2009 | 1:100 | 08 |