


UWAŻA:

1. W TRAKCIE WYKONYWANIA NOMPROJEKTOWANYCH KONSTRUKCJI MONOLITYCZNYCH NALEŻY POZOSTAWIĆ W PRZEGRODACH PRZEJŚCIA DLA INSTALACJI. TECHNOLOGIE WYKONYWANIA PRZEJŚCIA PRZEZ PRZEGRODY CERAMICZNE (ORAZ POZOSTAŁE PRZEGRODY O OPORNOŚCI OGNIOWEJ MNIEJSZEJ LUB RÓWNEJ E60) POZOSTAWIA SIĘ DO WYBORU WYKONAWCY. MIEJSCE POZOSTAWIENIA ORAZ WYMIARY OTWORÓW NALEŻY SKONSULTOWAĆ Z WYKONAWCĄ INSTALACJI.
2. WSZYSTKIE PRZEJŚCIA INSTALACJI O ŚREDNICACH WIĘKSZYCH NIŻ 4CM PRZEZ PRZEGRODY O OPORNOŚCI OGNIOWEJ E60 LUB WIĘKSZEJ NALEŻY USZCZELNIĆ PRZÓŻ W TECHNOLOGII COATING DLA RUR NIEPALNYCH I UNICOLLAR DLA RUR PALNYCH LUB RÓWNOWAZNEJ INNEGO PRODUCENTA.
3. PROJEKTOWANE POZIOMY I TRASY PRZEWODZENIA INSTALACJI NALEŻY BEZWZGLĘDNE SPRAWDZIĆ ZE STANEM ISTNIEJĄCYM PRZED ROZPOCZĘCIEM MONTAŻU. EWENTUALNE ROZBIĘŻNOŚCI ROZWAŻYĆ NA BUDOWIE WE WŁASNYM ZAKRESIE LUB W POROZUMIENIU Z PROJEKTANTEM.
4. KOLEJNOŚĆ WYKONYWANIA INSTALACJI WOD. - KAN. NALEŻY W TRAKCIE MONTAŻU SKOORDYNOWAĆ Z POZOSTAŁYMI INSTALACJAMI. W SZCZEGÓLNOŚCI NALEŻY ZWRÓCIĆ UWAGĘ NA MOŻLIWE KOLIZJE Z INSTALACJĄ C.O./C.T. WENTYLACJI MECHANICZNEJ ORAZ INSTALACJAMI ELEKTRYCZNYMI.
5. DOKUMENTACJA PROJEKTOWA STANOWI CAŁOŚĆ. RYSUNKI INSTALACJONE NALEŻY ROZPATRYWAĆ ŁĄCZNIE Z INNYMI BRANŻAMI

STEROWNIA

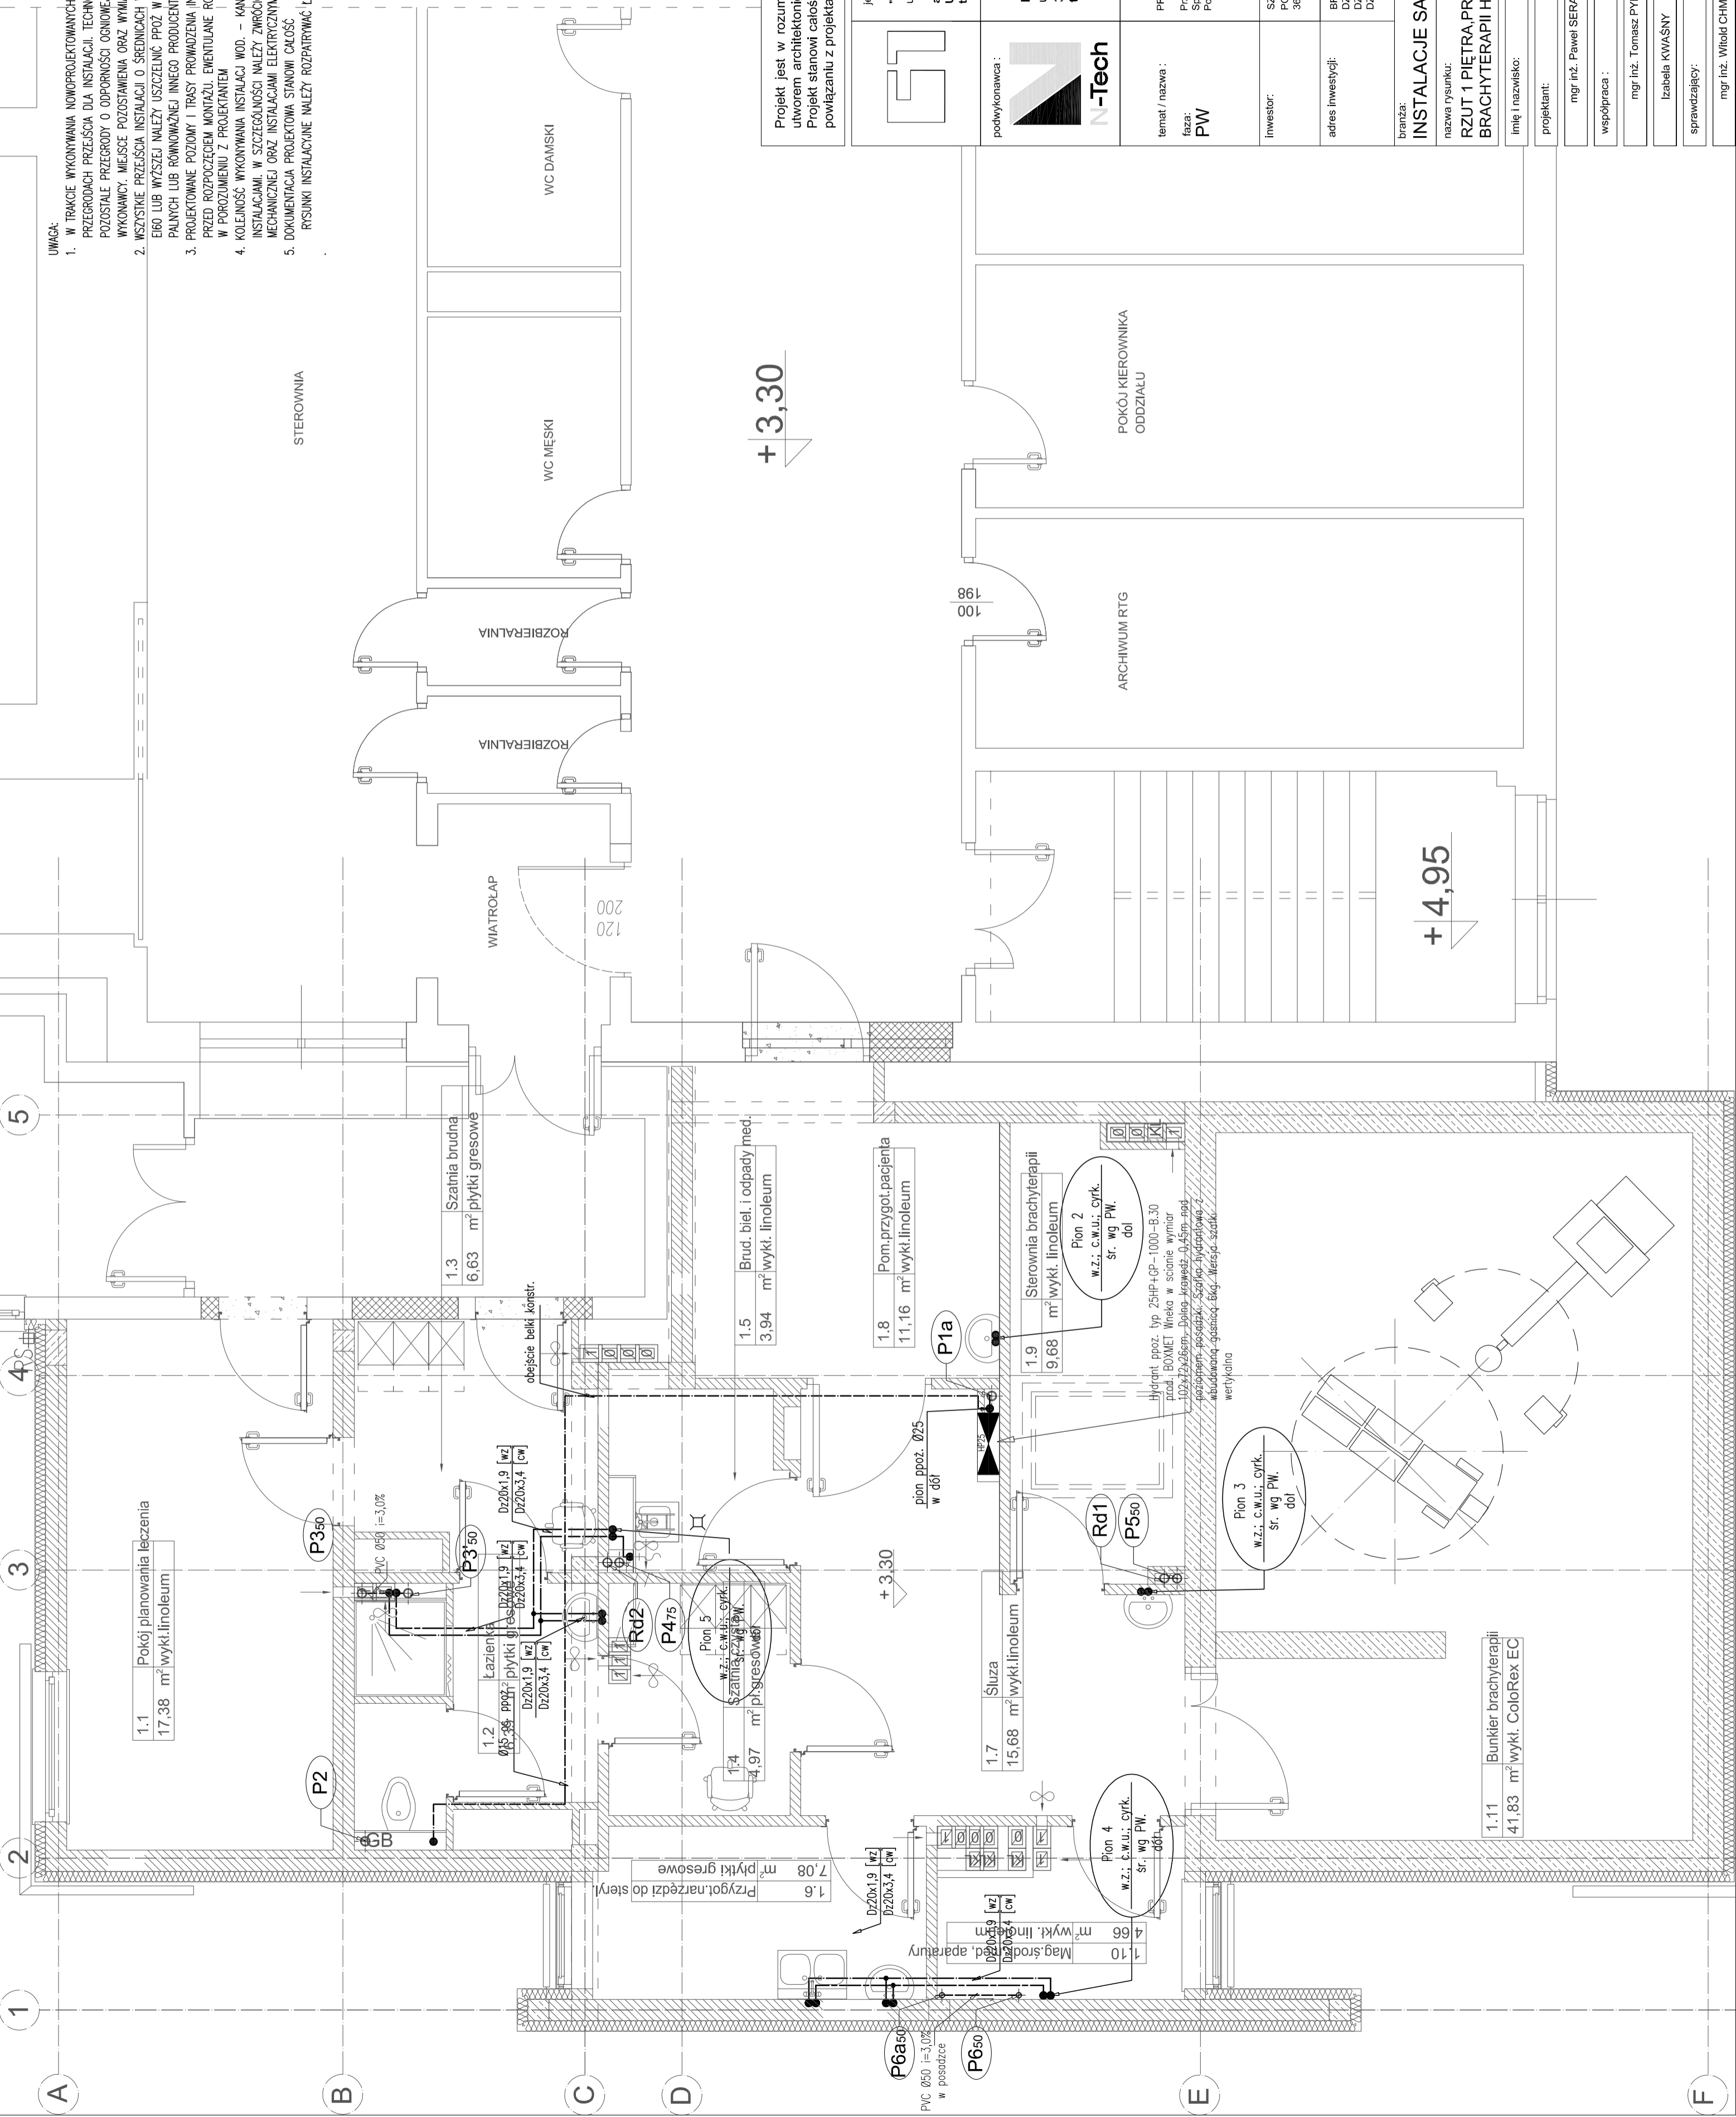


+ 3,30

+ 4,95

Projekt jest w rozumieniu ustawy o prawie autorskim i prawach pokrewnych utworem architektoniczno-urbanistycznym i jest chroniony prawem autorskim. Projekt stanowi całość. Rysunki branży sanitarnej należy rozpatrywać w 60słym powiązaniu z projektami pozostałych branż.

jednostka projektowa:

"S.T. ARCHITEKCI" Sp. z o.o.
 ul. KRÓLA STANISŁAWA AUGUSTA 25C 35-210 RZESZÓW
 adres korespondencyjny (adres pracowni):
 ul. Gen. M. Langiewicza 16 (II piętro) 35-021 Rzeszów
 tel. (017) 862 81 60, 500 030 022, 501 308 696

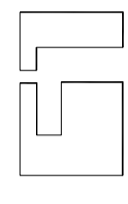

PRACOWNIA PROJEKTOWA "N-TECH"
 ul. PARTYZANTÓW 1A
 35-242 RZESZÓW
 tel. (017) 8613945, 601 818 114

podwykonawca:	PROJEKT WYKONAWCY Przebudowa z rozbudową Pawilonu Terapii megawolowej dla Szpitala Specjalistycznego w Brzozowie Podkarpackiego Ośrodka Onkologicznego Im. Ks. B. Markiewicza
temat / nazwa:	PRACOWNIA PROJEKTOWA "N-TECH"
faza:	PW
inwestor:	SZPITAL SPECJALISTYCZNY w Brzozowie ODKARPACKI OŚRODEK ONKOLOGICZNY Im. Ks. B. Markiewicza 36-200 Brzozów, ul. Ks. J. Bilawskiego 16
adres inwestycji:	BRZOZÓW DZIAŁKA NR 2465/2 DZIAŁKA NR 2466/5 DZIAŁKA NR 2473/1
branża:	INSTALACJE SANITARNE
nazwa rysunku:	RZUT 1 PIĘTRA PRACOWNIA BRACHYTERAPII HDR - INST. WOD. - KAN
skala:	1:50
nr rys.:	S.1.03
numer projektu:	
imię i nazwisko:	nr uprawnień: data: podpis:
projektant:	mgr inż. Paweł SERAFIN S-96/02 10-03-2009
współpraca:	mgr inż. Tomasz PYRDA 10-03-2009
	Izabela KWAŚNY 10-03-2009
sprawdzający:	mgr inż. Witold CHMURA 5/96 10-03-2009