


UWAGA:

1. W TRAKCIE WYKONYWANIA NOWOPROJEKTOWANYCH KONSTRUKCJI MONOLITYCZNYCH NALEŻY POZOSTAWIĆ W PRZEGRODACH PRZEŚCIA DLA INSTALACJI. TECHNOLOGIE WYKONANIA PRZEŚCIE PRZEZ PRZEGRODY CERAMICZNE (ORAZ POZOSTAŁE PRZEGRODY O ODPORNOŚCI OGNIOWEJ NIŻSZEJ LUB RÓWNEJ E60) POZOSTAWIA SIĘ DO WYBORU WYKONAWCY. MIEJSCE POZOSTAWIENIA ORAZ WYMIARY OTWORÓW NALEŻY SKONSULTOWAĆ Z WYKONAWCĄ INSTALACJI.
2. WSZYSTKIE PRZEŚCIA PRZEZ PRZEGRODY O ODPORNOŚCI OGNIOWEJ E60 LUB WYŻSZEJ NALEŻY USZCZELNIĆ PRÓŻNĄ POKRZYWKĄ ZASTOSOWANĄ KLAP PRÓŻNĄ, OBIĘDÓW PRÓŻNĄ ORAZ ZABEZPIECZAJĄCĄ DODATKOWO PRZEŚCIA W TECHNOLOGII FIREPRO ROCKWOOL LUB RÓWNOWAZNEJ INNEGO PRODUCENTA.
3. PROJEKTOWANE POZIOMY I TRASY PROWADZENIA INSTALACJI NALEŻY BEZWZGLĘDNE SPRAWDZIĆ ZE STANEM ISTNIEJĄCYM PRZED ROZPOCZĘCIEM MONTAŻU. EWENTUALNE ROZBIĘŻNOŚCI ROZWIĄZYWAĆ NA BUDOWIE WE WŁASNYM ZAKRESIE LUB W POROZUMIENIU Z PROJEKTANTEM.
4. KOLEJNOŚĆ WYKONYWANIA INSTALACJI WENTYLACJI MECHANICZNEJ NALEŻY W TRAKCIE MONTAŻU SKOORDYNOWAĆ Z POZOSTALYMI INSTALACJAMI. W SZCZEGÓLNOŚCI NALEŻY ZWRÓCIĆ UWAGĘ NA MOŻLIWE KOLIZJE Z INSTALACJĄ C.O./C.T. ORAZ INSTALACJAMI ELEKTRYCZNYMI.
5. USTUDIOWANIE ELEMENTÓW KOŃCOWYCH INSTALACJI (NAMIENIENYCH I WYMIENIENYCH) NALEŻY USTALIĆ Z WYKONAWCĄ SUITÓW PODMIESZANYCH. USTALENIA LOKALIZACJA ZGODNIE Z PROJEKTEM SUITÓW PODMIESZANYCH.
6. DOKUMENTACJA PROJEKTOWA STANOWI CAŁOŚĆ RYSUNKI INSTALACYJNE NALEŻY ROZPATRYWAĆ ŁĄCZNIE Z INNYMI BRANŻAMI

STEROWANIA

+ 3,30

+ 4,95

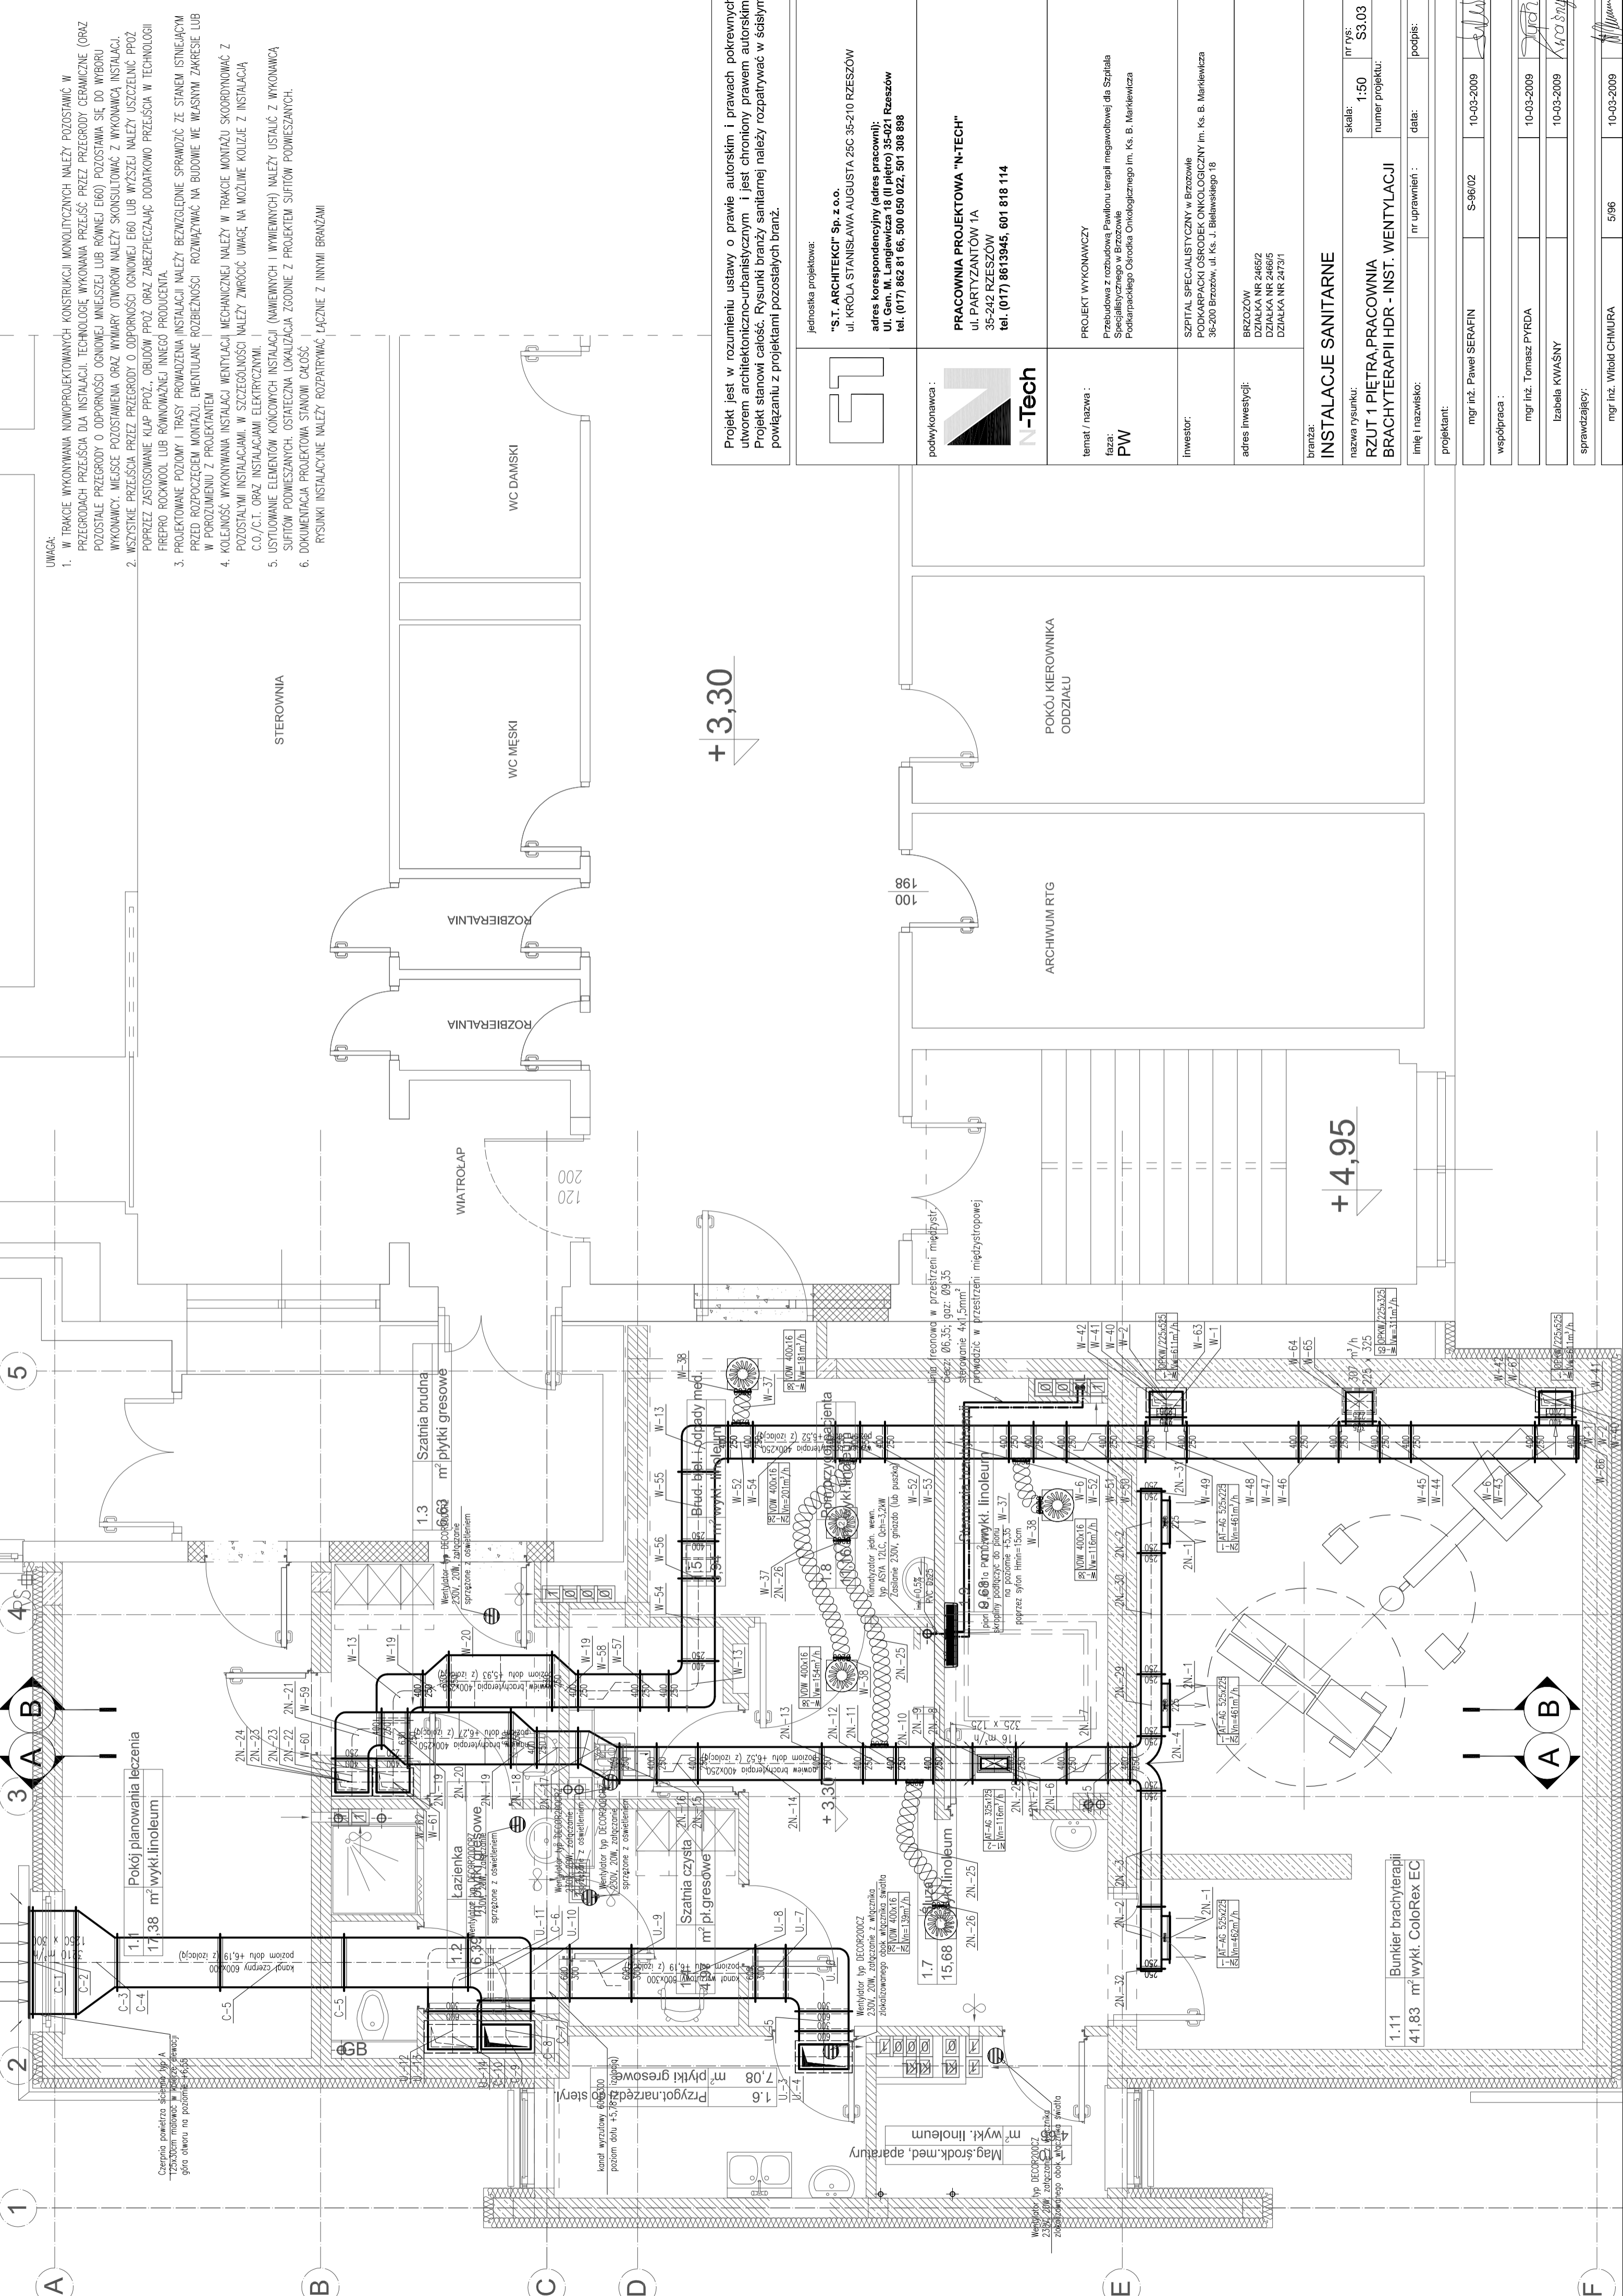

Projekt jest w rozumieniu ustawy o prawie autorskim i prawach pokrewnych utworem architektoniczno-urbanistycznym i jest chroniony prawem autorskim. Projekt stanowi całość. Rysunki branży sanitarnej należy rozpatrywać w łączy z innymi rysunkami z projektami pozostałych branż.

jednostka projektowa:
"S.T. ARCHITEKCI" Sp. z o.o.
ul. KRÓLA STANISŁAWA AUGUSTA 25C 35-210 RZESZÓW
adres korespondencyjny (adres pracowni):
ul. Gen. M. Langiewicza 16 (II piętro) 35-021 Rzeszów
tel. (017) 862 81 60, 500 030 022, 501 308 696

podwykonawca:
N-Tech
PRACOWNIA PROJEKTOWA "N-TECH"
ul. PARTYZANTÓW 1A
35-242 RZESZÓW
tel. (017) 8613945, 601 818 114

PROJEKT WYKONAWCZY
Przebudowa z rozbudową Pawilonu Terapii megawolowej dla Szpitala Specjalistycznego w Brzozowie Podkarpackiego Ośrodka Onkologicznego Im. Ks. B. Mariewicza

inwestor:
SZPITAL SPECJALISTYCZNY w Brzozowie
PODKARPACKI OŚRODEK ONKOLOGICZNY Im. Ks. B. Mariewicza
36-200 Brzozów, ul. Ks. J. Białostockiego 16

adres inwestycji:
BRZOZÓW
DZIAŁKA NR 2465/2
DZIAŁKA NR 2466/5
DZIAŁKA NR 2473/1

branża:
INSTALACJE SANITARNE
nazwa rysunku:
RZUT 1 PIĘTRA PRACOWNIA BRACHYTERAPII HDR - INST. WENTYLACJI

nr rys.:	S3.03
skala:	1:50
numer projektu:	
imię i nazwisko:	nr uprawnień: data: podpis:
projektant:	mgr inż. Paweł SERAFIN S-96/02 10-03-2009
współpraca:	mgr inż. Tomasz PYRDA 10-03-2009
zobowiązanie:	Izabela KWAŚNY 10-03-2009
sprawdzający:	mgr inż. Witold CHMIURA 5/96 10-03-2009